



QUADRO DE VAGAS | SETOR SUL

QUADRA 04		
2º SUBSOLO	AUTOMÓVEIS	238
2º SUBSOLO	AUTOMÓVEIS	249
2º SUBSOLO	AUTOMÓVEIS	120
2º SUBSOLO	BOQUELHAS	30
737		
QUADRA 05		
2º SUBSOLO	AUTOMÓVEIS	238
2º SUBSOLO	AUTOMÓVEIS	249
2º SUBSOLO	AUTOMÓVEIS	120
2º SUBSOLO	BOQUELHAS	30
637		
QUADRA 06		
2º SUBSOLO	AUTOMÓVEIS	63
2º SUBSOLO	AUTOMÓVEIS	63
2º SUBSOLO	AUTOMÓVEIS	41
2º SUBSOLO	BOQUELHAS	22
190		
1765		

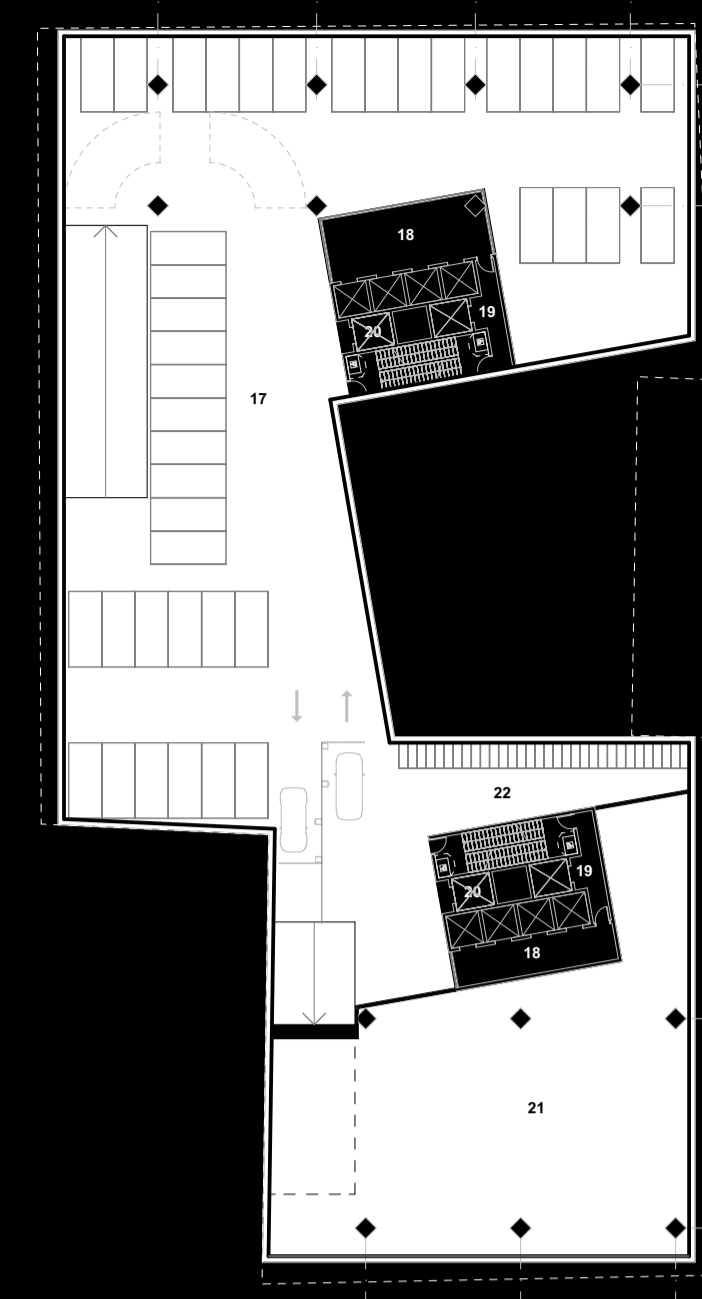

QUADRO DE VAGAS | SETOR SUL (CONTINUAÇÃO)

01	EST. DEOLUGO AUTOMÓVEIS	1.784,08
02	HALL AUTOMÓVEIS	26,59
03	HALL SERVIÇO	23,55
04	ÁREA TÉCNICA	600,48
05	ESTACIONAMENTO	4.182,59
06	HALL SERVIÇOS	87,52
07	HALL SERVIÇO	18,59
08	ELEVADOR PÚBLICO	20,45
09	BOQUELHAS	153,73
10	COBERTURA ENTRE QUADRAS	242,21
11	ELEVADORES SERVIÇOS	20,38
		7.044,17 m²
QUADRA 07		
12	ESTACIONAMENTO	6.399,04
13	HALL SERVIÇOS	153,43
14	HALL SERVIÇO	27,85
15	ELEVADOR PÚBLICO	27,87
16	BOQUELHAS	295,27
		6.823,52 m²
QUADRA 08		
17	ESTACIONAMENTO	2.147,84
18	HALL SERVIÇOS	74,07
19	HALL SERVIÇO	21,10
20	ESTACIONAMENTO PÚBLICO	15,76
21	ÁREA TÉCNICA	6,88
22	BOQUELHAS	2.864,93
		5.116,58 m²

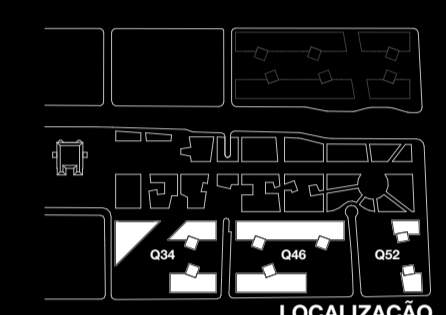

SETOR SUL | SUBSOLO x3
ESCALA 1:500

