


QUADRA 52 - PLANTA MEZANINOS
ESCALA 1:500

QUADRA 46 - PLANTA MEZANINOS
ESCALA 1:500

QUADRA 34 - PLANTA MEZANINOS
ESCALA 1:500

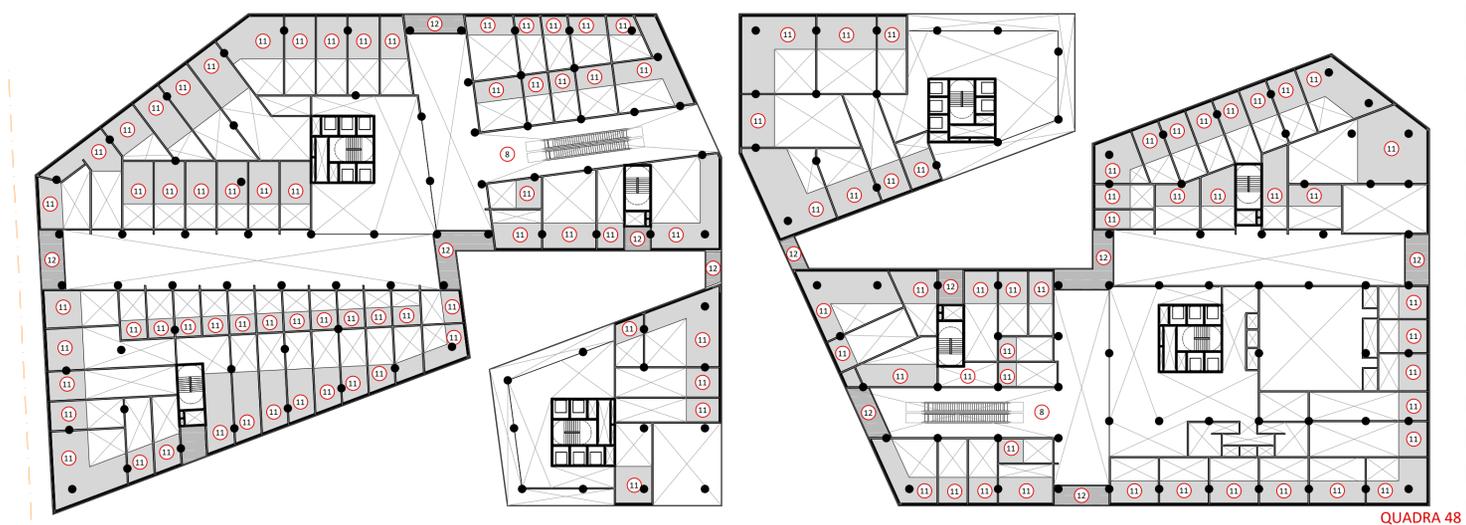

QUADRA 48 - PLANTA MEZANINOS
ESCALA 1:500


QUADRA 48

LEGENDA:

- 11 ÁREA DE MEZANINO DAS LOJAS
- 12 FORRO METÁLICO
- 13 ÁREA DESTINADA A HABITAÇÃO COLETIVA ACIMA DAS LOJAS NO TÉRREO

Elemento Vazado -

A padronagem icônica da calçada paulistana criada pela arquiteta e artista Mirthes dos Santos Pinto serviu de inspiração para o desenho do elemento vazado utilizado no projeto. Esse elemento além de proteger as áreas de mezanino da incidência solar, define e marca o embasamento dos edifícios.

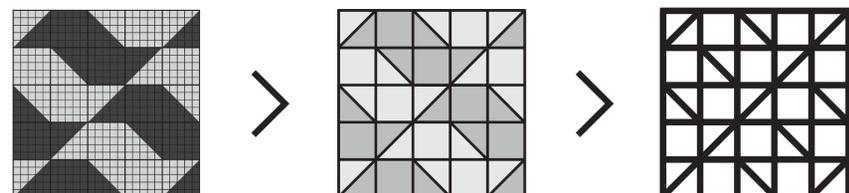

INTERIOR DA QUADRA 48 OLHANDO PARA O MONUMENTO A CAXIAS

