




EDIFÍCIO ARTES PAULISTAS

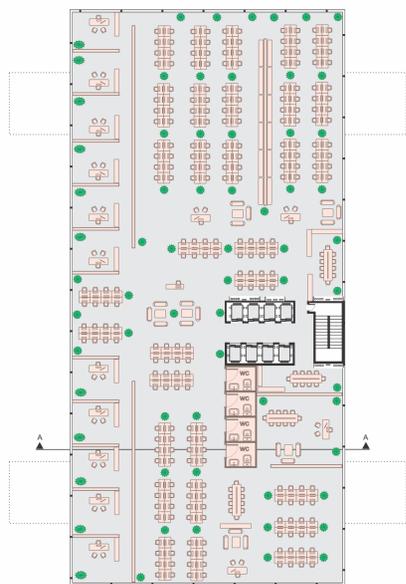


PLANTA DO 'ANDAR TIPO' (1º ANDAR)
ESCALA 1:400

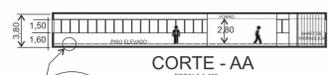

CORTE - AA
ESCALA 1:400

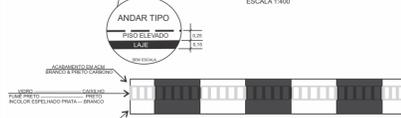






FACHADA DO ANDAR TIPO
ESCALA 1:400

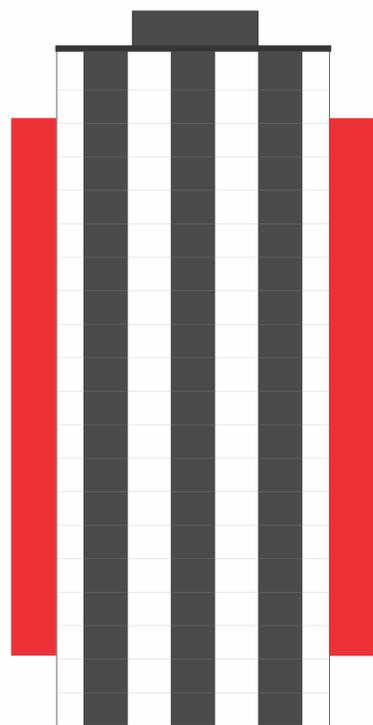

ELEVAÇÃO FRONTAL
ESCALA 1:400

FICHA TÉCNICA

- ANDARES: 20
- ALTURA: 70,00m (do 1º ao último andar)
- PÉ ESQUERDO: 3,80m
- PÉ DIREITO: 2,70m (mínimo)
- ÁREA TOTAL: 42.484m²
- LAJE TIPO: 2.124m²

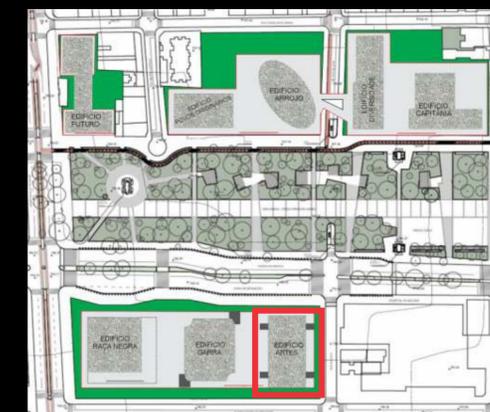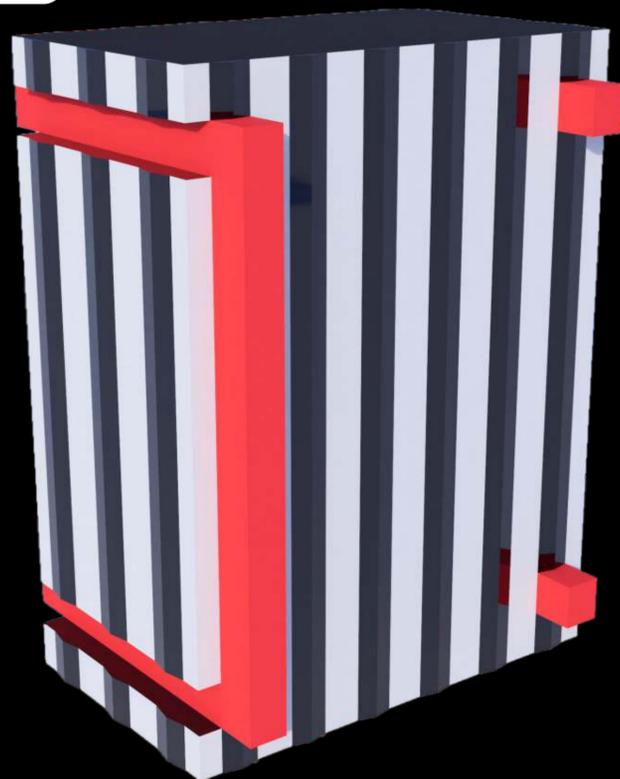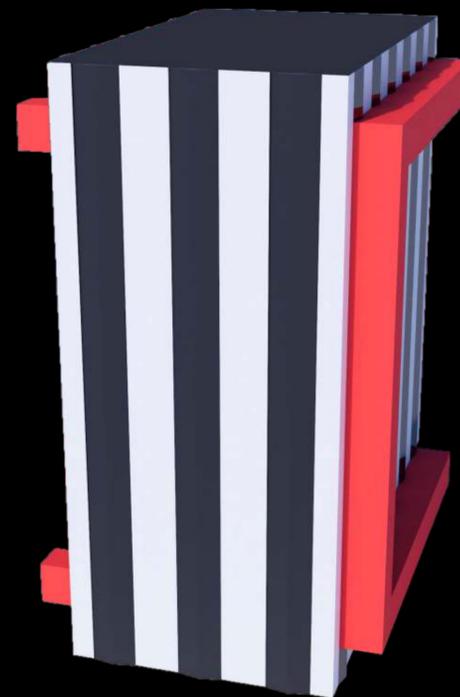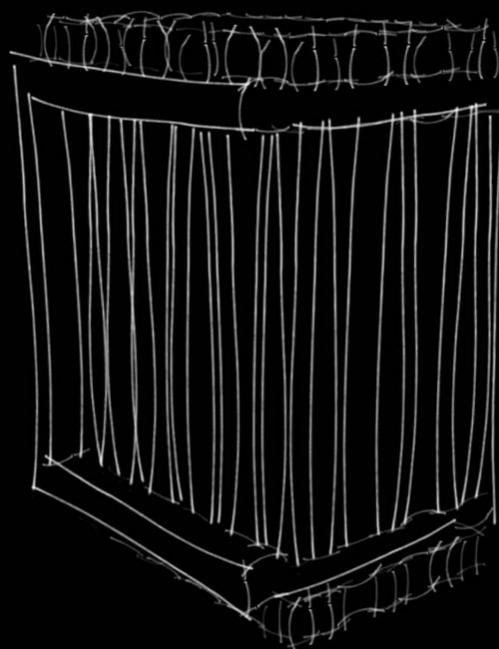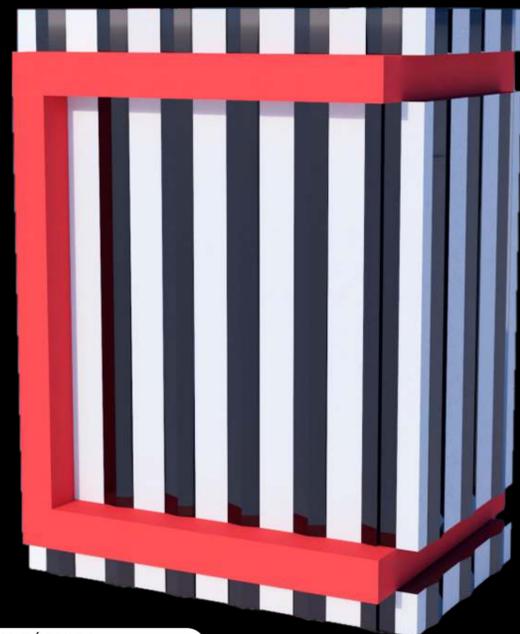

EDIFÍCIO EXALTAÇÃO AS ARTES PAULISTAS

Utilizamos de licença poética para visitarmos a obra de Lina Bo Bardi e criamos uma estrutura que utiliza os três volumes básicos que compõe o prédio do MASP à Avenida Paulista, assim, compoendo nossa homenagem as artes paulistas. A estrutura projetada possui quatro fachadas diferentes entre si, em que cada uma apresenta um ângulo que remete ao referido prédio inspirador. No decorrer de sua história, São Paulo se tornou a centro cultural do Brasil, praticamente todos os movimentos artísticos importantes criados nos séculos 20 e 21 tem como origem este estado. Não queremos, de forma alguma, menosprezar os outros movimentos culturais brasileiros, que são geralmente baseados nas culturas locais.

