
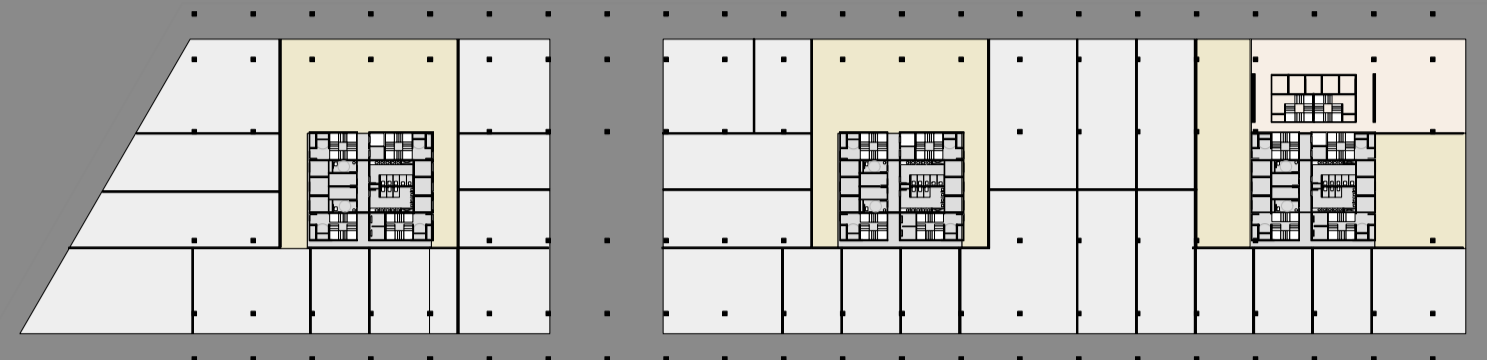



PLANTAS BAIXAS

TORRE - QD 48


ESCALA 1.1000

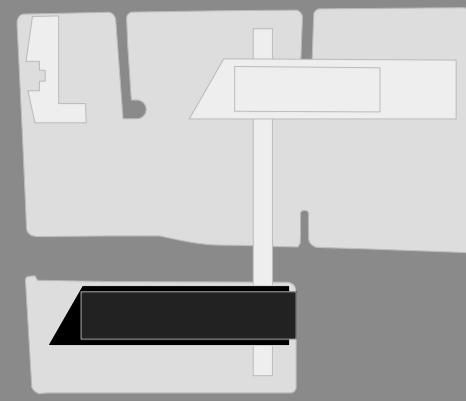


2º PAVIMENTO
MEZZANINO

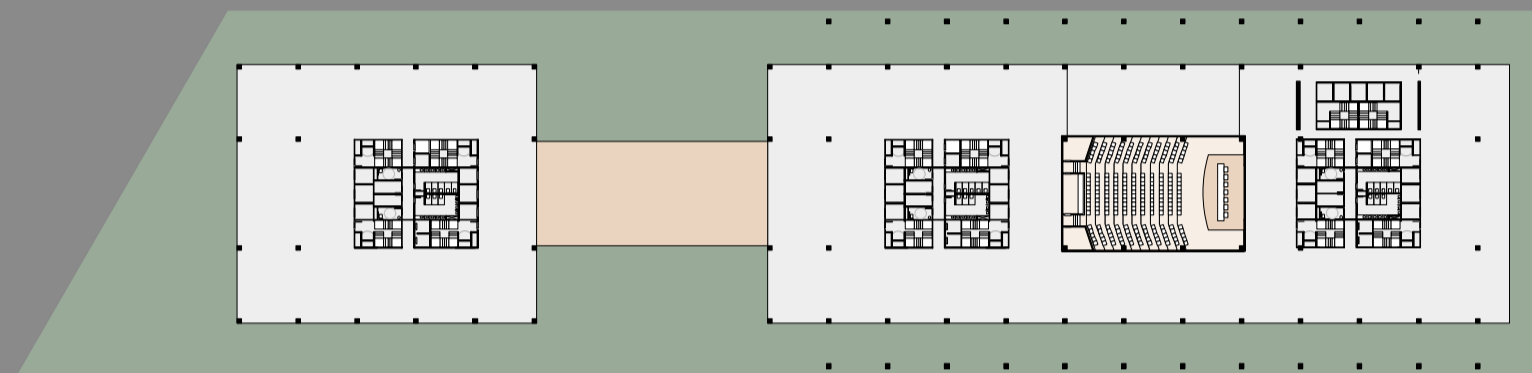


3º PAVIMENTO

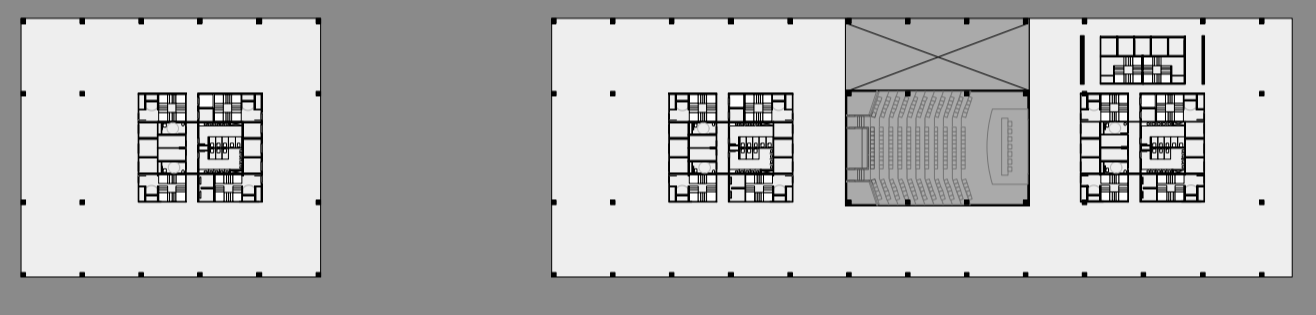


4º PAVIMENTO

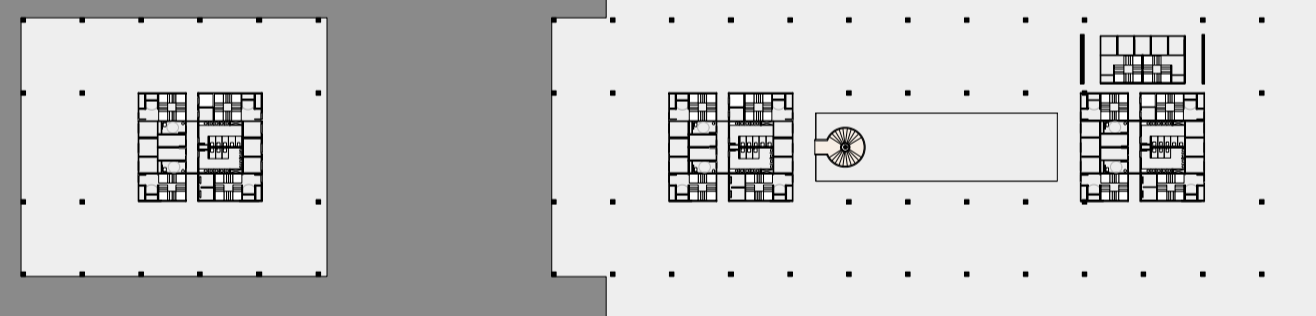


5º PAVIMENTO

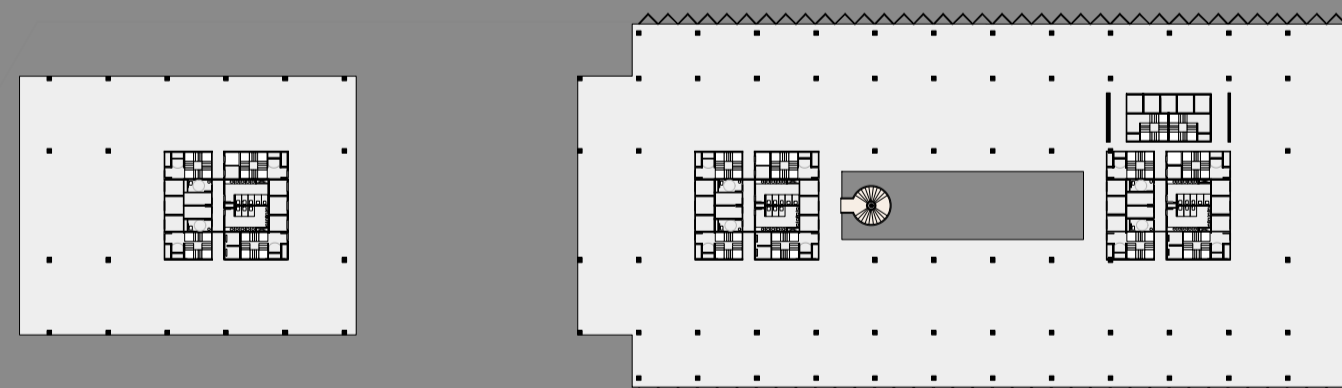


6º PAVIMENTO

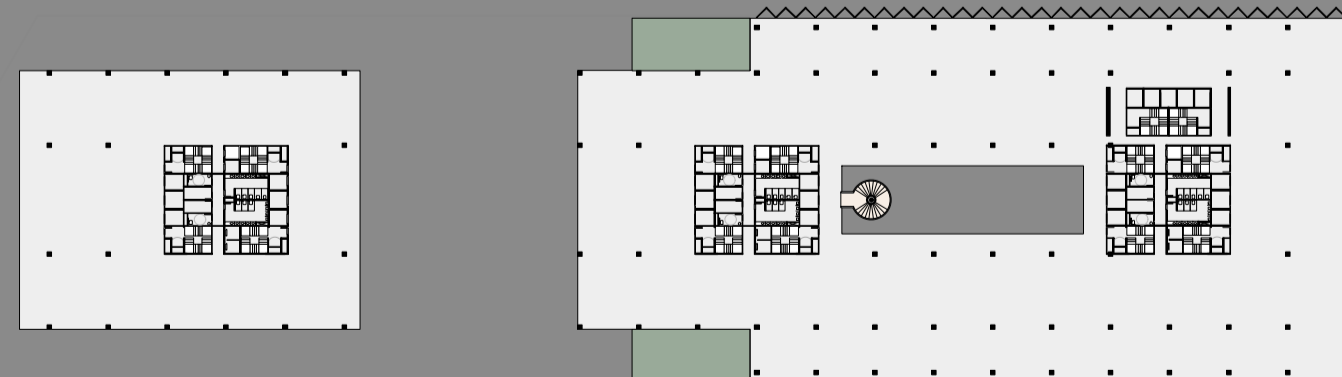


7º PAVIMENTO

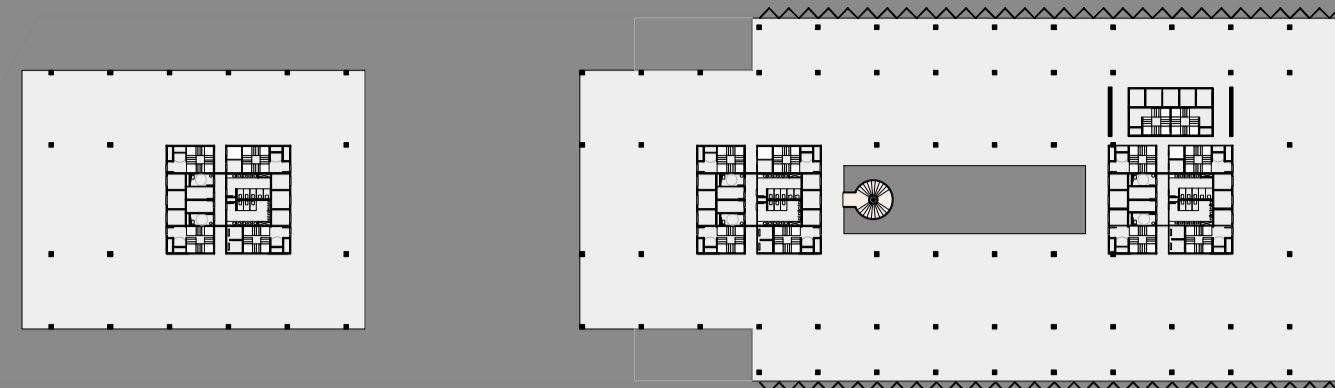


8º PAVIMENTO

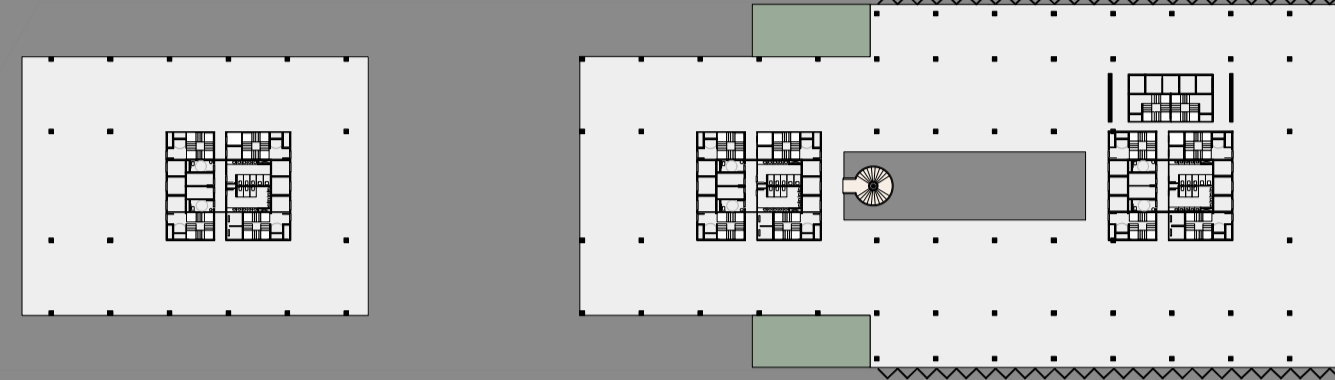


9º PAVIMENTO

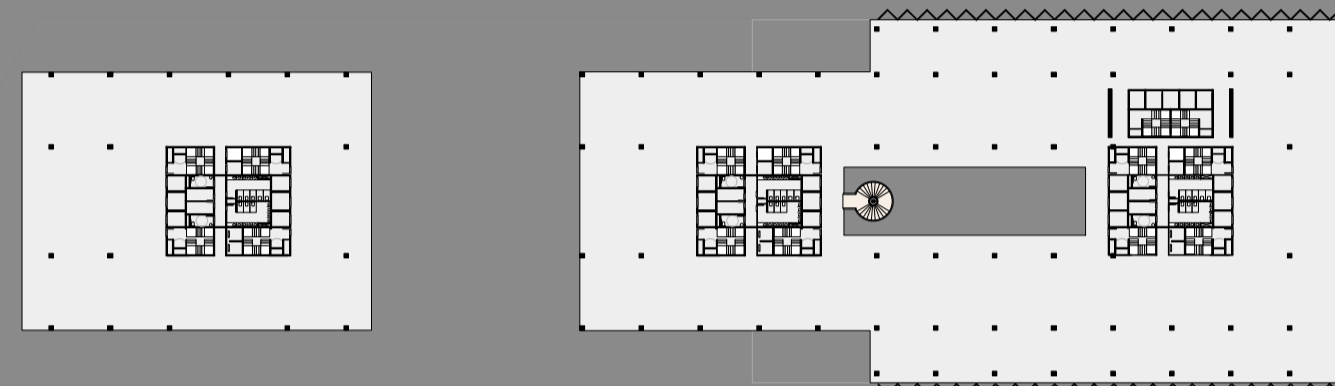


10º PAVIMENTO

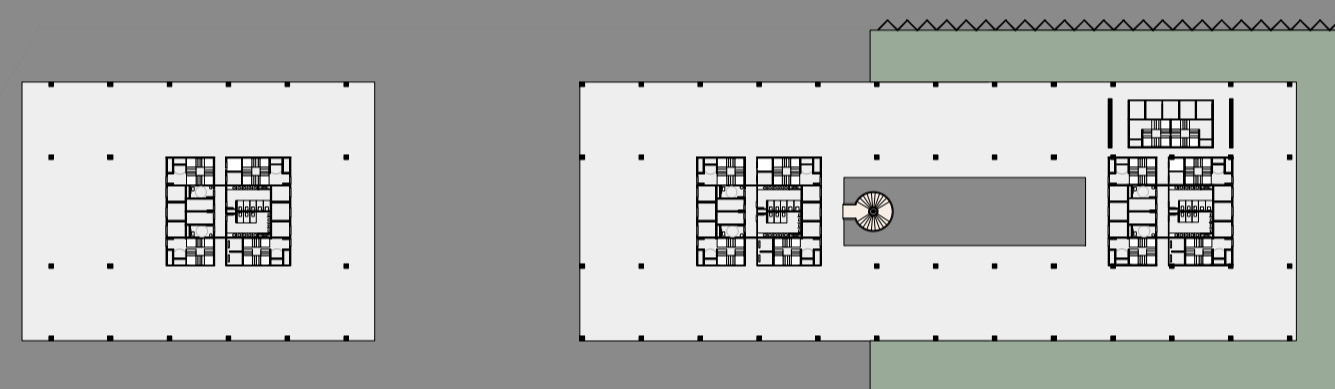


11º PAVIMENTO

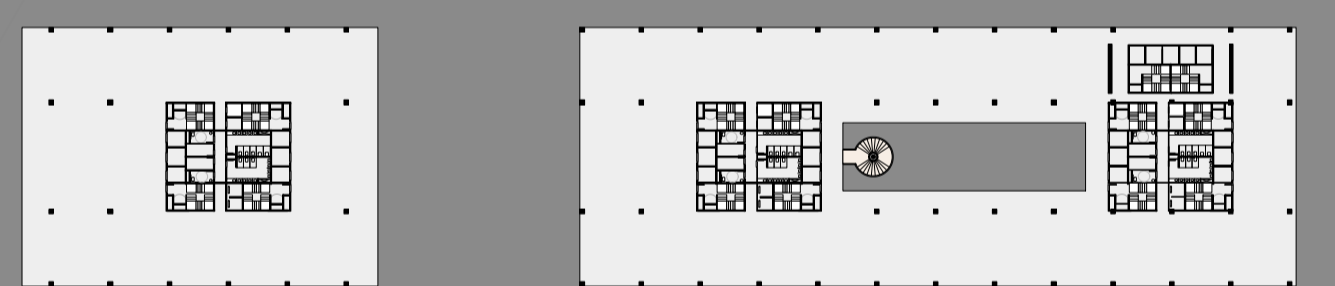


12º PAVIMENTO

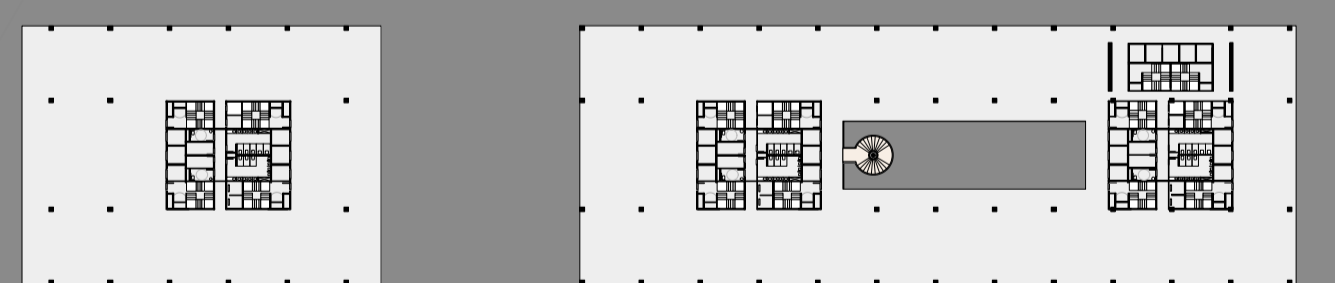


13º PAVIMENTO

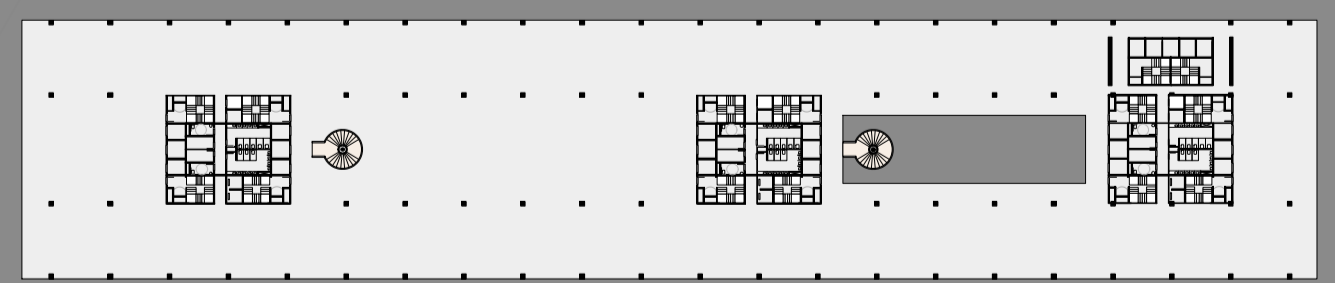


14º PAVIMENTO

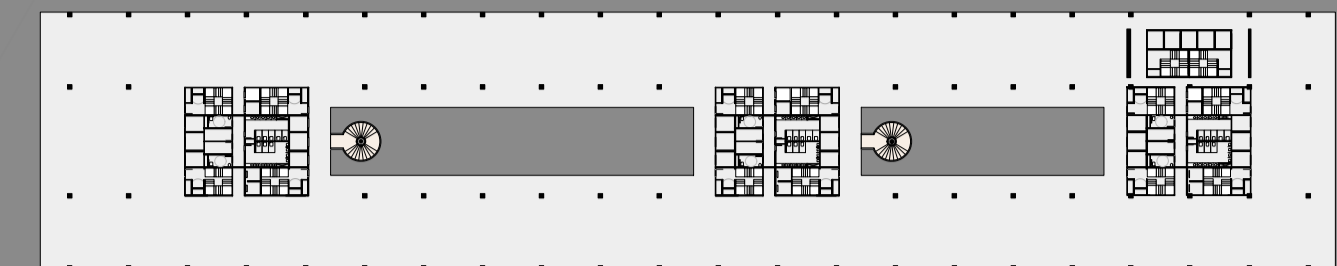


15º PAVIMENTO

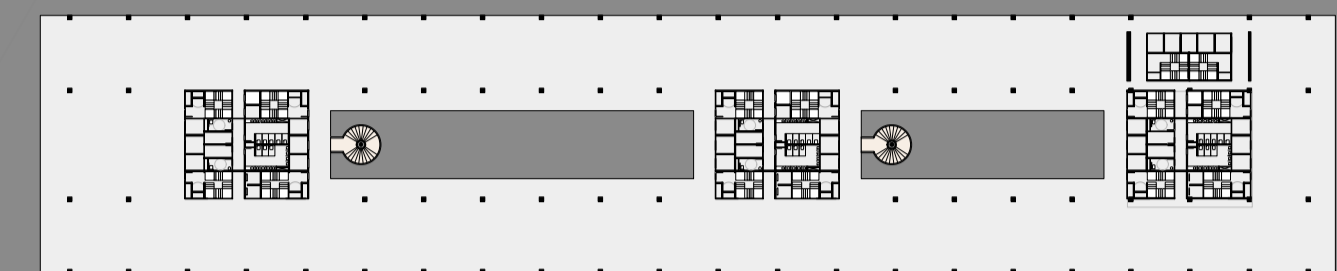


16º PAVIMENTO

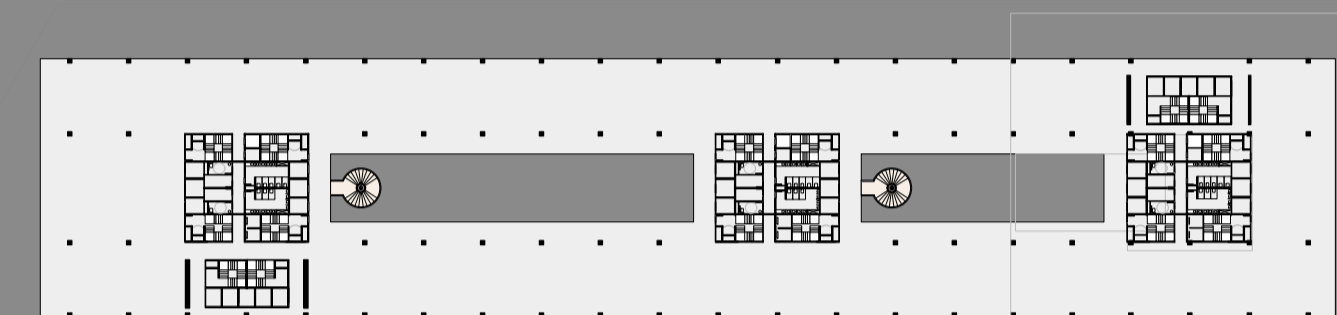


17º PAVIMENTO

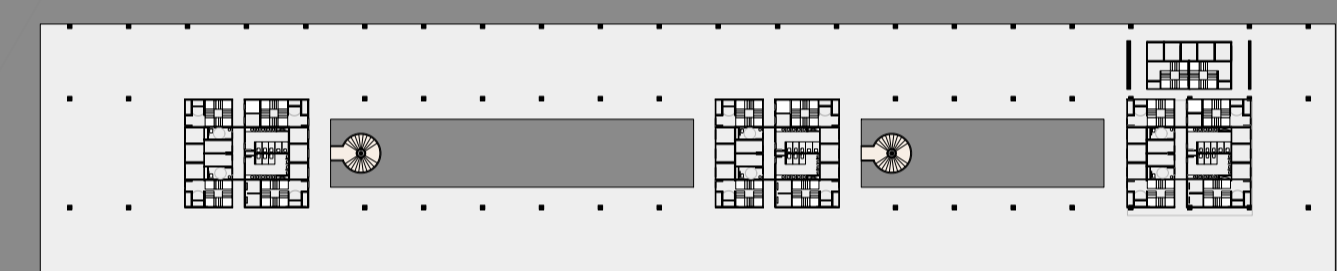

18º PAVIMENTO

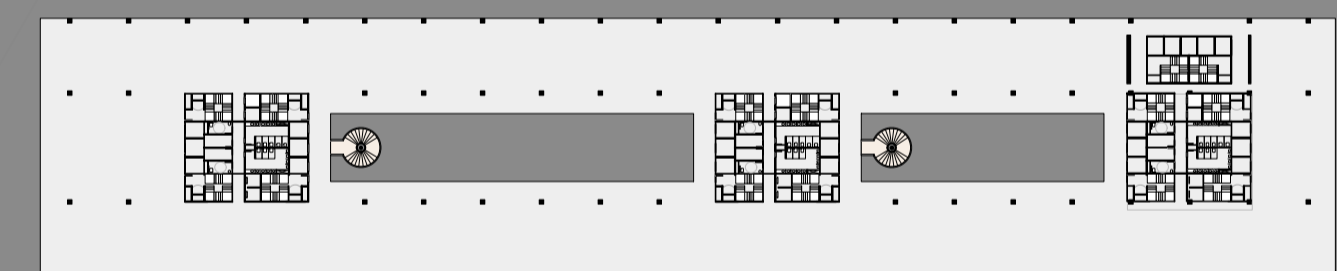

19º PAVIMENTO

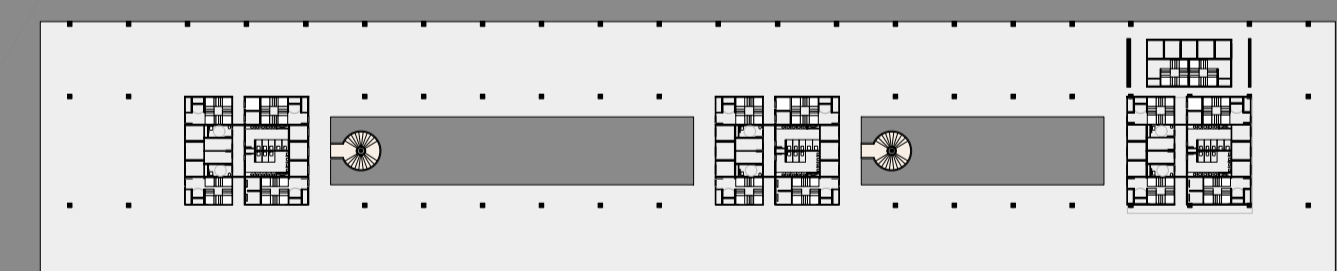

20º PAVIMENTO

