


**SUBSOLO**  
ESCALA: 1/500




**PAVIMENTO TÉRREO**  
ESCALA: 1/500

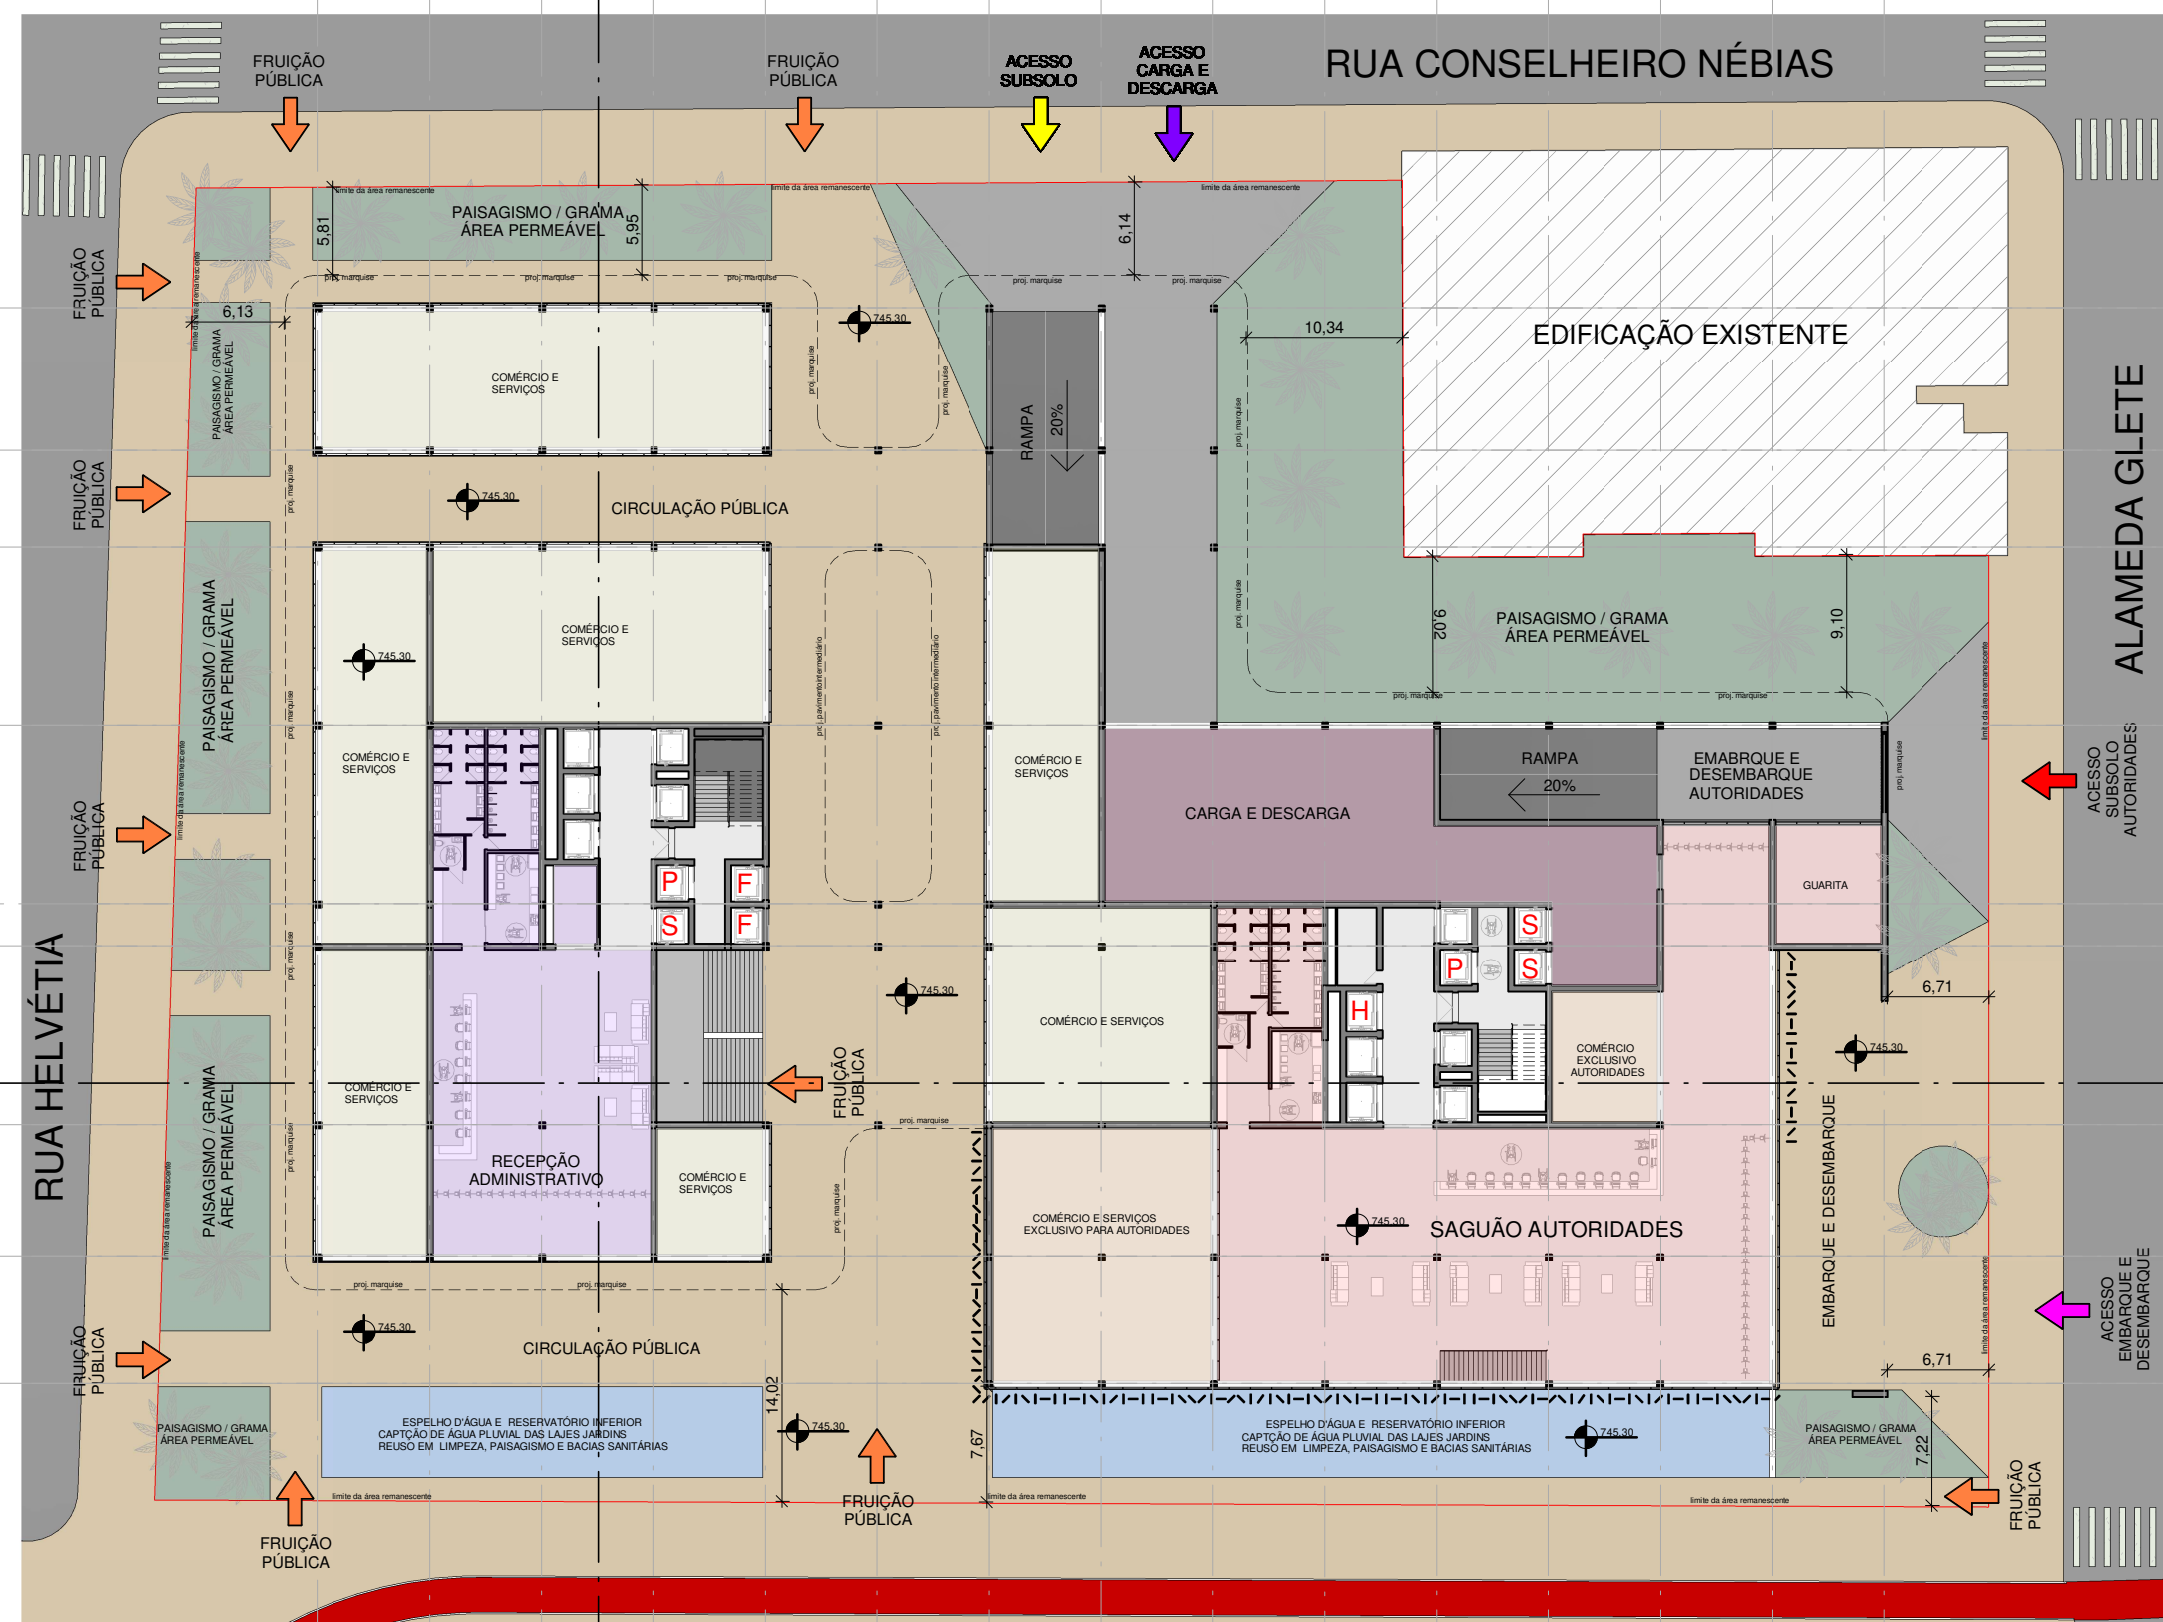

**PAVIMENTO INTERMEDIÁRIO**  
ESCALA: 1/500



**4º PAVIMENTO - PAVIMENTO TIPO**  
ESCALA: 1/500

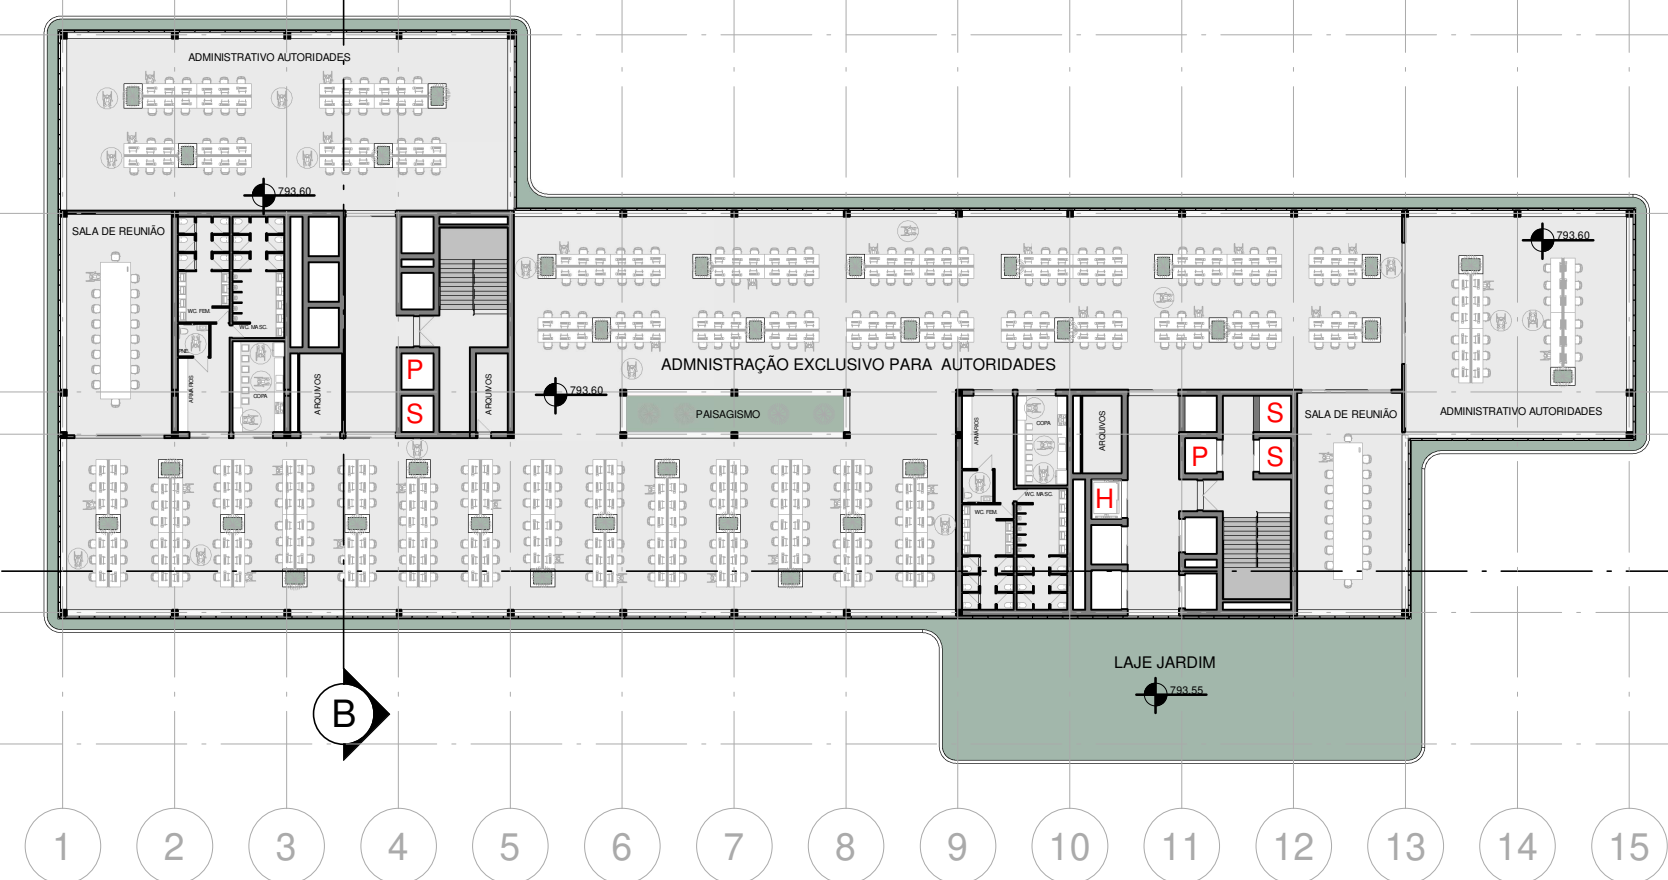


**10º PAVIMENTO - PAVIMENTO AUTORIDADES**  
ESCALA: 1/500



**11º PAVIMENTO - APARTAMENTOS**  
ESCALA: 1/500

**DIAGRAMA DE PAVIMENTOS:**

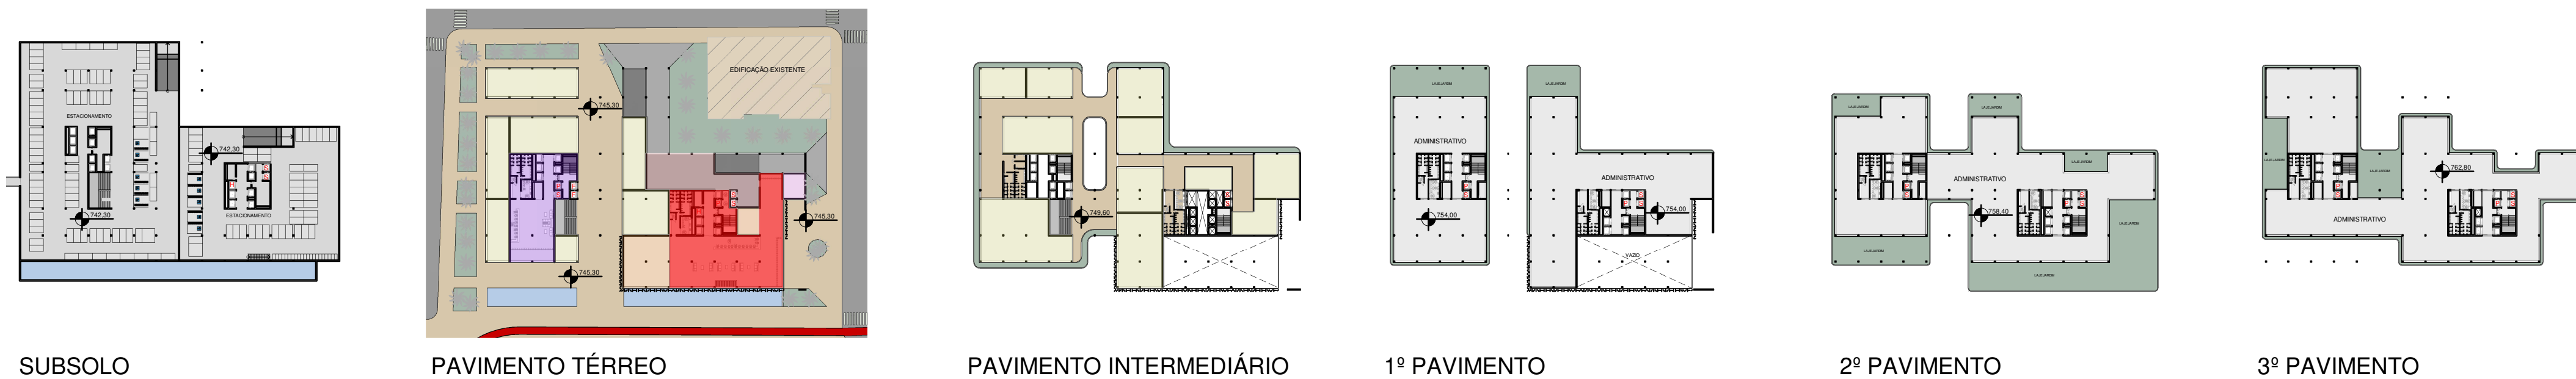

SUBSOLO      PAVIMENTO TÉRREO      PAVIMENTO INTERMEDIÁRIO      1º PAVIMENTO      2º PAVIMENTO      3º PAVIMENTO

**LEGENDA:**

- FRUIÇÃO PÚBLICA
- VENTILAÇÃO CRUZADA - SEM BARREIRA
- ESPELHO D'ÁGUA - RESERVATÓRIO INFERIOR
- PAISAGISMO / LAJE JARDIM
- RECEPÇÃO ADMINISTRATIVO
- RECEPÇÃO / SAGUÃO AUTORIDADES
- ➔ ACESSO SUB SOLO AUTORIDADES
- ➔ ACESSO EMBARQUE E DESEMBARQUE AUTORIDADES
- COMÉRCIO / SERVIÇOS
- COMÉRCIO E SERVIÇOS EXCLUSIVO AUTORIDADES
- GUARITA
- CARGA E DESCARGA
- EDIFICAÇÃO EXISTENTE
- ➔ ACESSO SUBSOLO
- ➔ ACESSO CARGA E DESCARGA
- H ELEVADOR EXCLUSIVO AUTORIDADES/HELIPONTO
- S ELEVADOR SERVIÇOS
- F ELEVADOR PÚBLICO FRUIÇÃO PÚBLICA
- P ELEVADOR DE SEGURANÇA PNE
- ➔ FRUIÇÃO PÚBLICA

