


SUBSOLO
ESCALA: 1/500

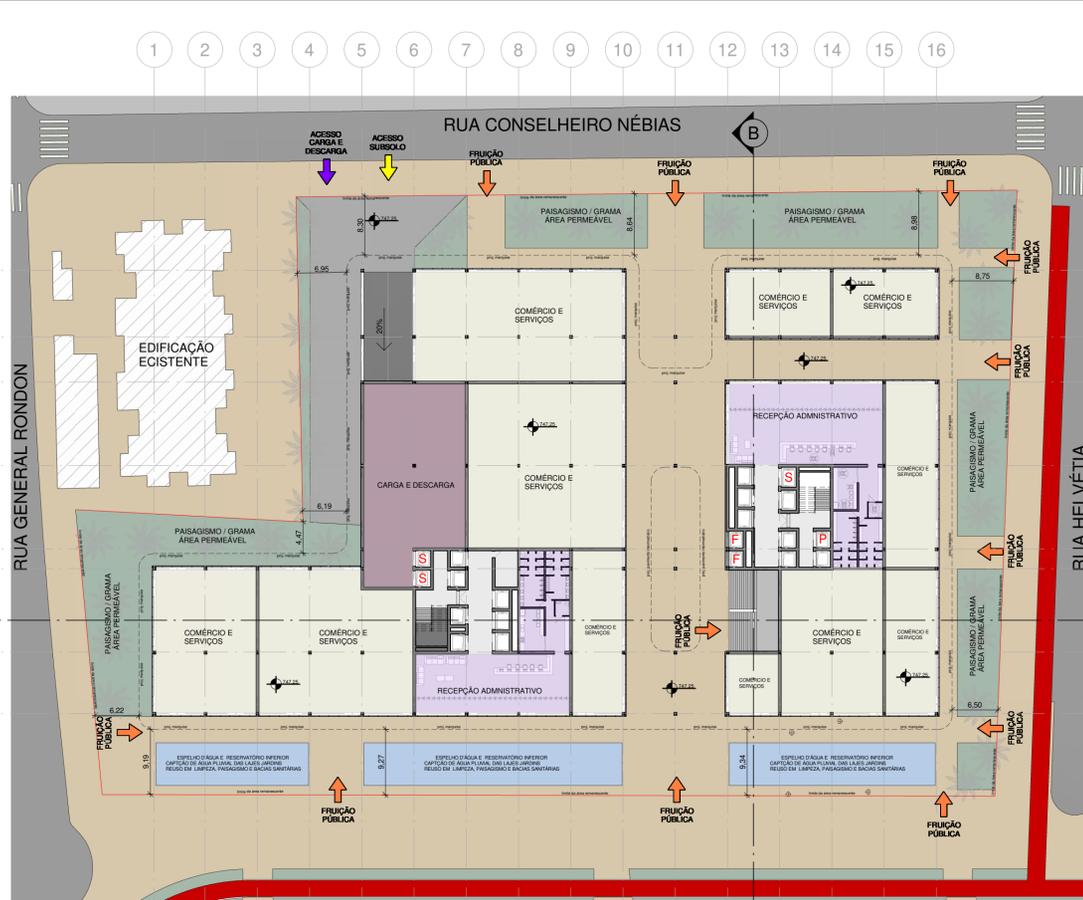


PAVIMENTO TÉRREO
ESCALA: 1/500




PAVIMENTO INTERMEDIÁRIO
ESCALA: 1/500



3º PAVIMENTO - PAVIMENTO TIPO
ESCALA: 1/500

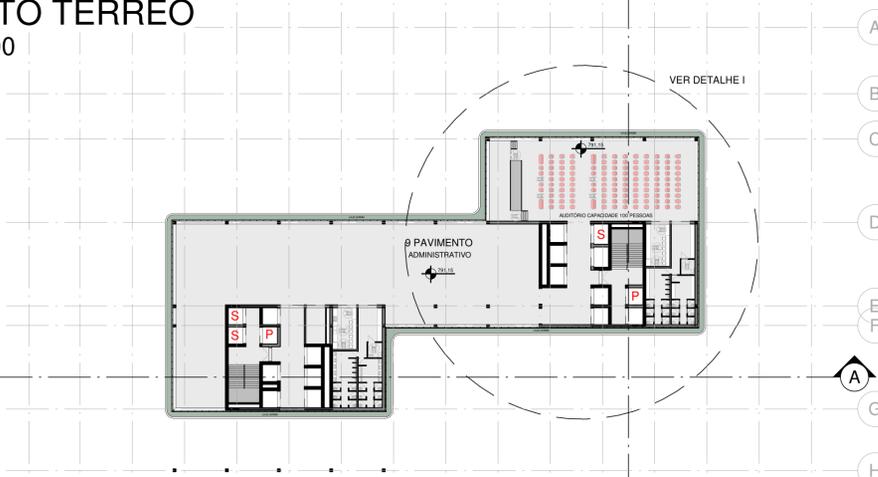

9º PAVIMENTO - AUDITÓRIO
ESCALA: 1/500

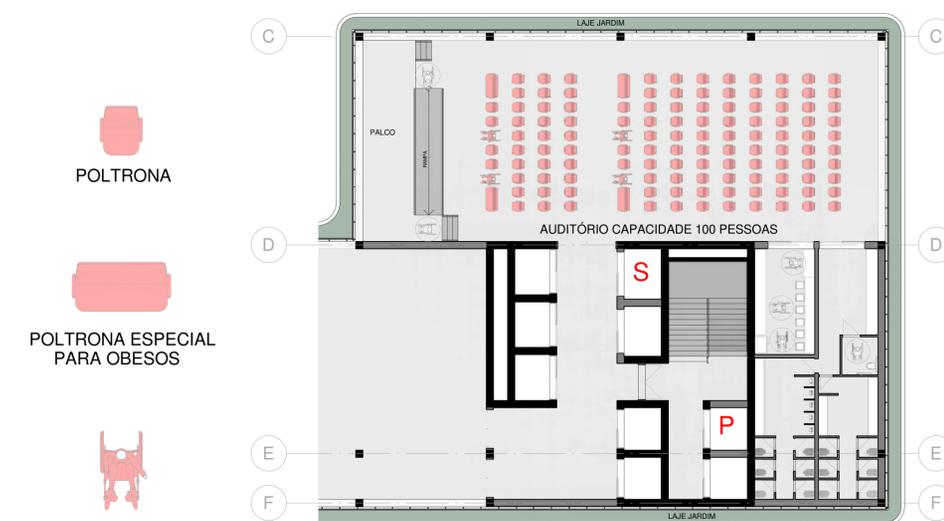


DETALHE I
ESCALA: 1/200

- POLTRONA
- POLTRONA ESPECIAL PARA OBESOS
- VAGA PARA CADEIRANTE

- LEGENDA:**
- FRUIÇÃO PÚBLICA
 - VENTILAÇÃO CRUZADA - SEM BARREIRA
 - ESPELHO D'ÁGUA - RESERVATÓRIO INFERIOR
 - PAISAGISMO / LAJE JARDIM
 - RECEPÇÃO ADMINISTRATIVO
 - RECEPÇÃO / SAGUÃO AUTORIDADES
 - COMÉRCIO / SERVIÇOS
 - COMÉRCIO E SERVIÇOS EXCLUSIVO AUTORIDADES
 - GUARITA
 - CARGA E DESCARGA
 - EDIFICAÇÃO EXISTENTE
 - ELEVADOR EXCLUSIVO AUTORIDADES/HELIPONTO
 - ELEVADOR SERVIÇOS
 - ELEVADOR PÚBLICO FRUIÇÃO PÚBLICA
 - ELEVADOR DE SEGURANÇA PNE

DIAGRAMA DE PAVIMENTOS:

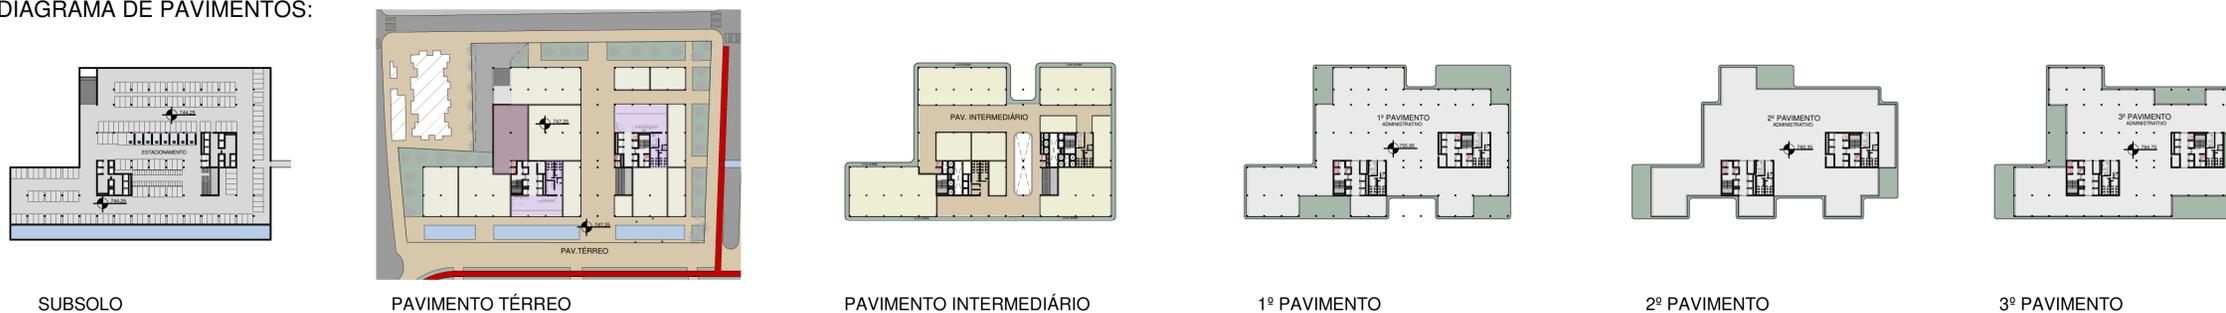

SUBSOLO

PAVIMENTO TÉRREO

PAVIMENTO INTERMEDIÁRIO

1º PAVIMENTO

2º PAVIMENTO

3º PAVIMENTO

