


10º pavimento | praça secretaria – quadras 52, 46 e 34 +788.52 | escala 1:500

01 área de uso administrativo

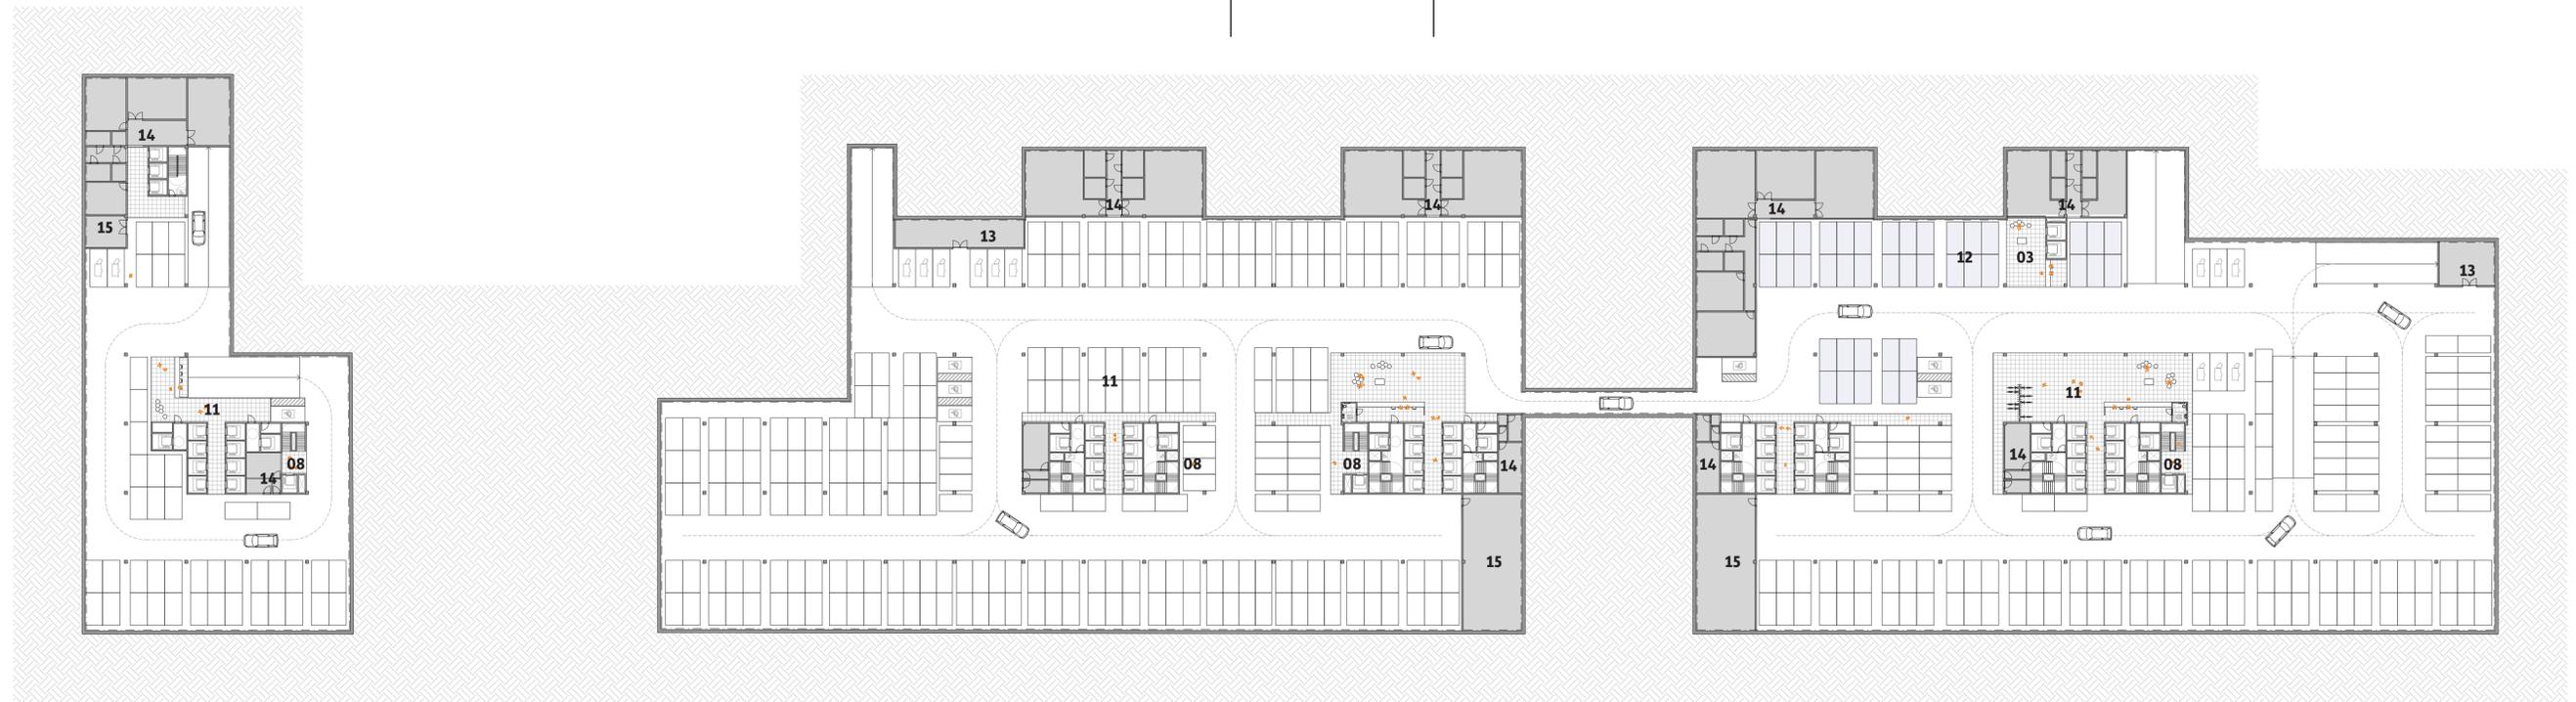

1º subsolo | quadras 52, 46 e 34 +743.36 | escala 1:500

03 hall exclusivo para autoridades | 08 acesso garagem ao térreo | 11 serviço de vallet | 12 vagas exclusivas | 13 triagem de resíduos sólidos | 14 áreas técnicas | 15 apoio funcionários

