

QUADRA 52 - 1º SUBSOLO

1. HALL / ELEVADORES
2. ESCADA DE EMERGÊNCIA
3. ELEVADORES DE SERVIÇO
4. RAMPA - ACESSO AOS SUBSOLOS
5. SANITÁRIOS
6. ÁREA TÉCNICA
7. ÁREA DESTINADA AO COMÉRCIO (LOJAS/ QUIOSQUES)
8. ELEVADORES DE ACESSIBILIDADE (ACESSO AO MEZANINO)
9. ESCADA - ACESSO AO MEZANINO E 1º SUBSOLO
10. ESCADA ROLANTE - ACESSO AO MEZANINO E 1º SUBSOLO
11. VENTILAÇÃO DO SUBSOLO
12. ESPELHO D'ÁGUA
13. ARQUIBANCADA
14. BICICLETÁRIO/ VESTIÁRIOS

QUADRA 46 - 1º SUBSOLO


1. HALL / ELEVADORES
2. ESCADA DE EMERGÊNCIA
3. ELEVADORES DE SERVIÇO
4. RAMPA - ACESSO AOS SUBSOLOS
5. SANITÁRIOS
6. ÁREA TÉCNICA
7. ÁREA DESTINADA AO COMÉRCIO (LOJAS/ QUIOSQUES)
8. ELEVADORES DE ACESSIBILIDADE (ACESSO AO MEZANINO)
9. ESCADA - ACESSO AO MEZANINO E 1º SUBSOLO
10. ESCADA ROLANTE - ACESSO AO MEZANINO E 1º SUBSOLO
11. VENTILAÇÃO DO SUBSOLO
12. ESPELHO D'ÁGUA
13. ARQUIBANCADA
14. BICICLETÁRIO/ VESTIÁRIOS
15. AUDITÓRIO
16. FOYER

QUADRA 34 - 1º SUBSOLO

1. HALL / ELEVADORES
2. ESCADA DE EMERGÊNCIA
3. ELEVADORES DE SERVIÇO
4. RAMPA - ACESSO AOS SUBSOLOS
5. SANITÁRIOS
6. ÁREA TÉCNICA
7. ÁREA DESTINADA AO COMÉRCIO (LOJAS/ QUIOSQUES)
8. ELEVADORES DE ACESSIBILIDADE (ACESSO AO MEZANINO)
9. ESCADA - ACESSO AO MEZANINO E 1º SUBSOLO
10. ESCADA ROLANTE - ACESSO AO MEZANINO E 1º SUBSOLO
11. VENTILAÇÃO DO SUBSOLO
12. ESPELHO D'ÁGUA
13. ARQUIBANCADA
14. BICICLETÁRIO/ VESTIÁRIOS

QUADRA 48 - 1º SUBSOLO

1. HALL / ELEVADORES
2. ESCADA DE EMERGÊNCIA
3. ELEVADORES DE SERVIÇO
4. RAMPA - ACESSO AOS SUBSOLOS
5. SANITÁRIOS
6. ÁREA TÉCNICA
7. ÁREA DESTINADA AO COMÉRCIO (LOJAS/ QUIOSQUES)
8. ELEVADORES DE ACESSIBILIDADE (ACESSO AO MEZANINO)
9. ESCADA - ACESSO AO MEZANINO E 1º SUBSOLO
10. ESCADA ROLANTE - ACESSO AO MEZANINO E 1º SUBSOLO
11. VENTILAÇÃO DO SUBSOLO
12. ESPELHO D'ÁGUA
13. ARQUIBANCADA
14. BICICLETÁRIO/ VESTIÁRIOS
15. AUDITÓRIO
16. FOYER
17. PRAÇA DE ATENDIMENTO AO PÚBLICO
18. ARQUIVOS
19. EXPOSIÇÕES

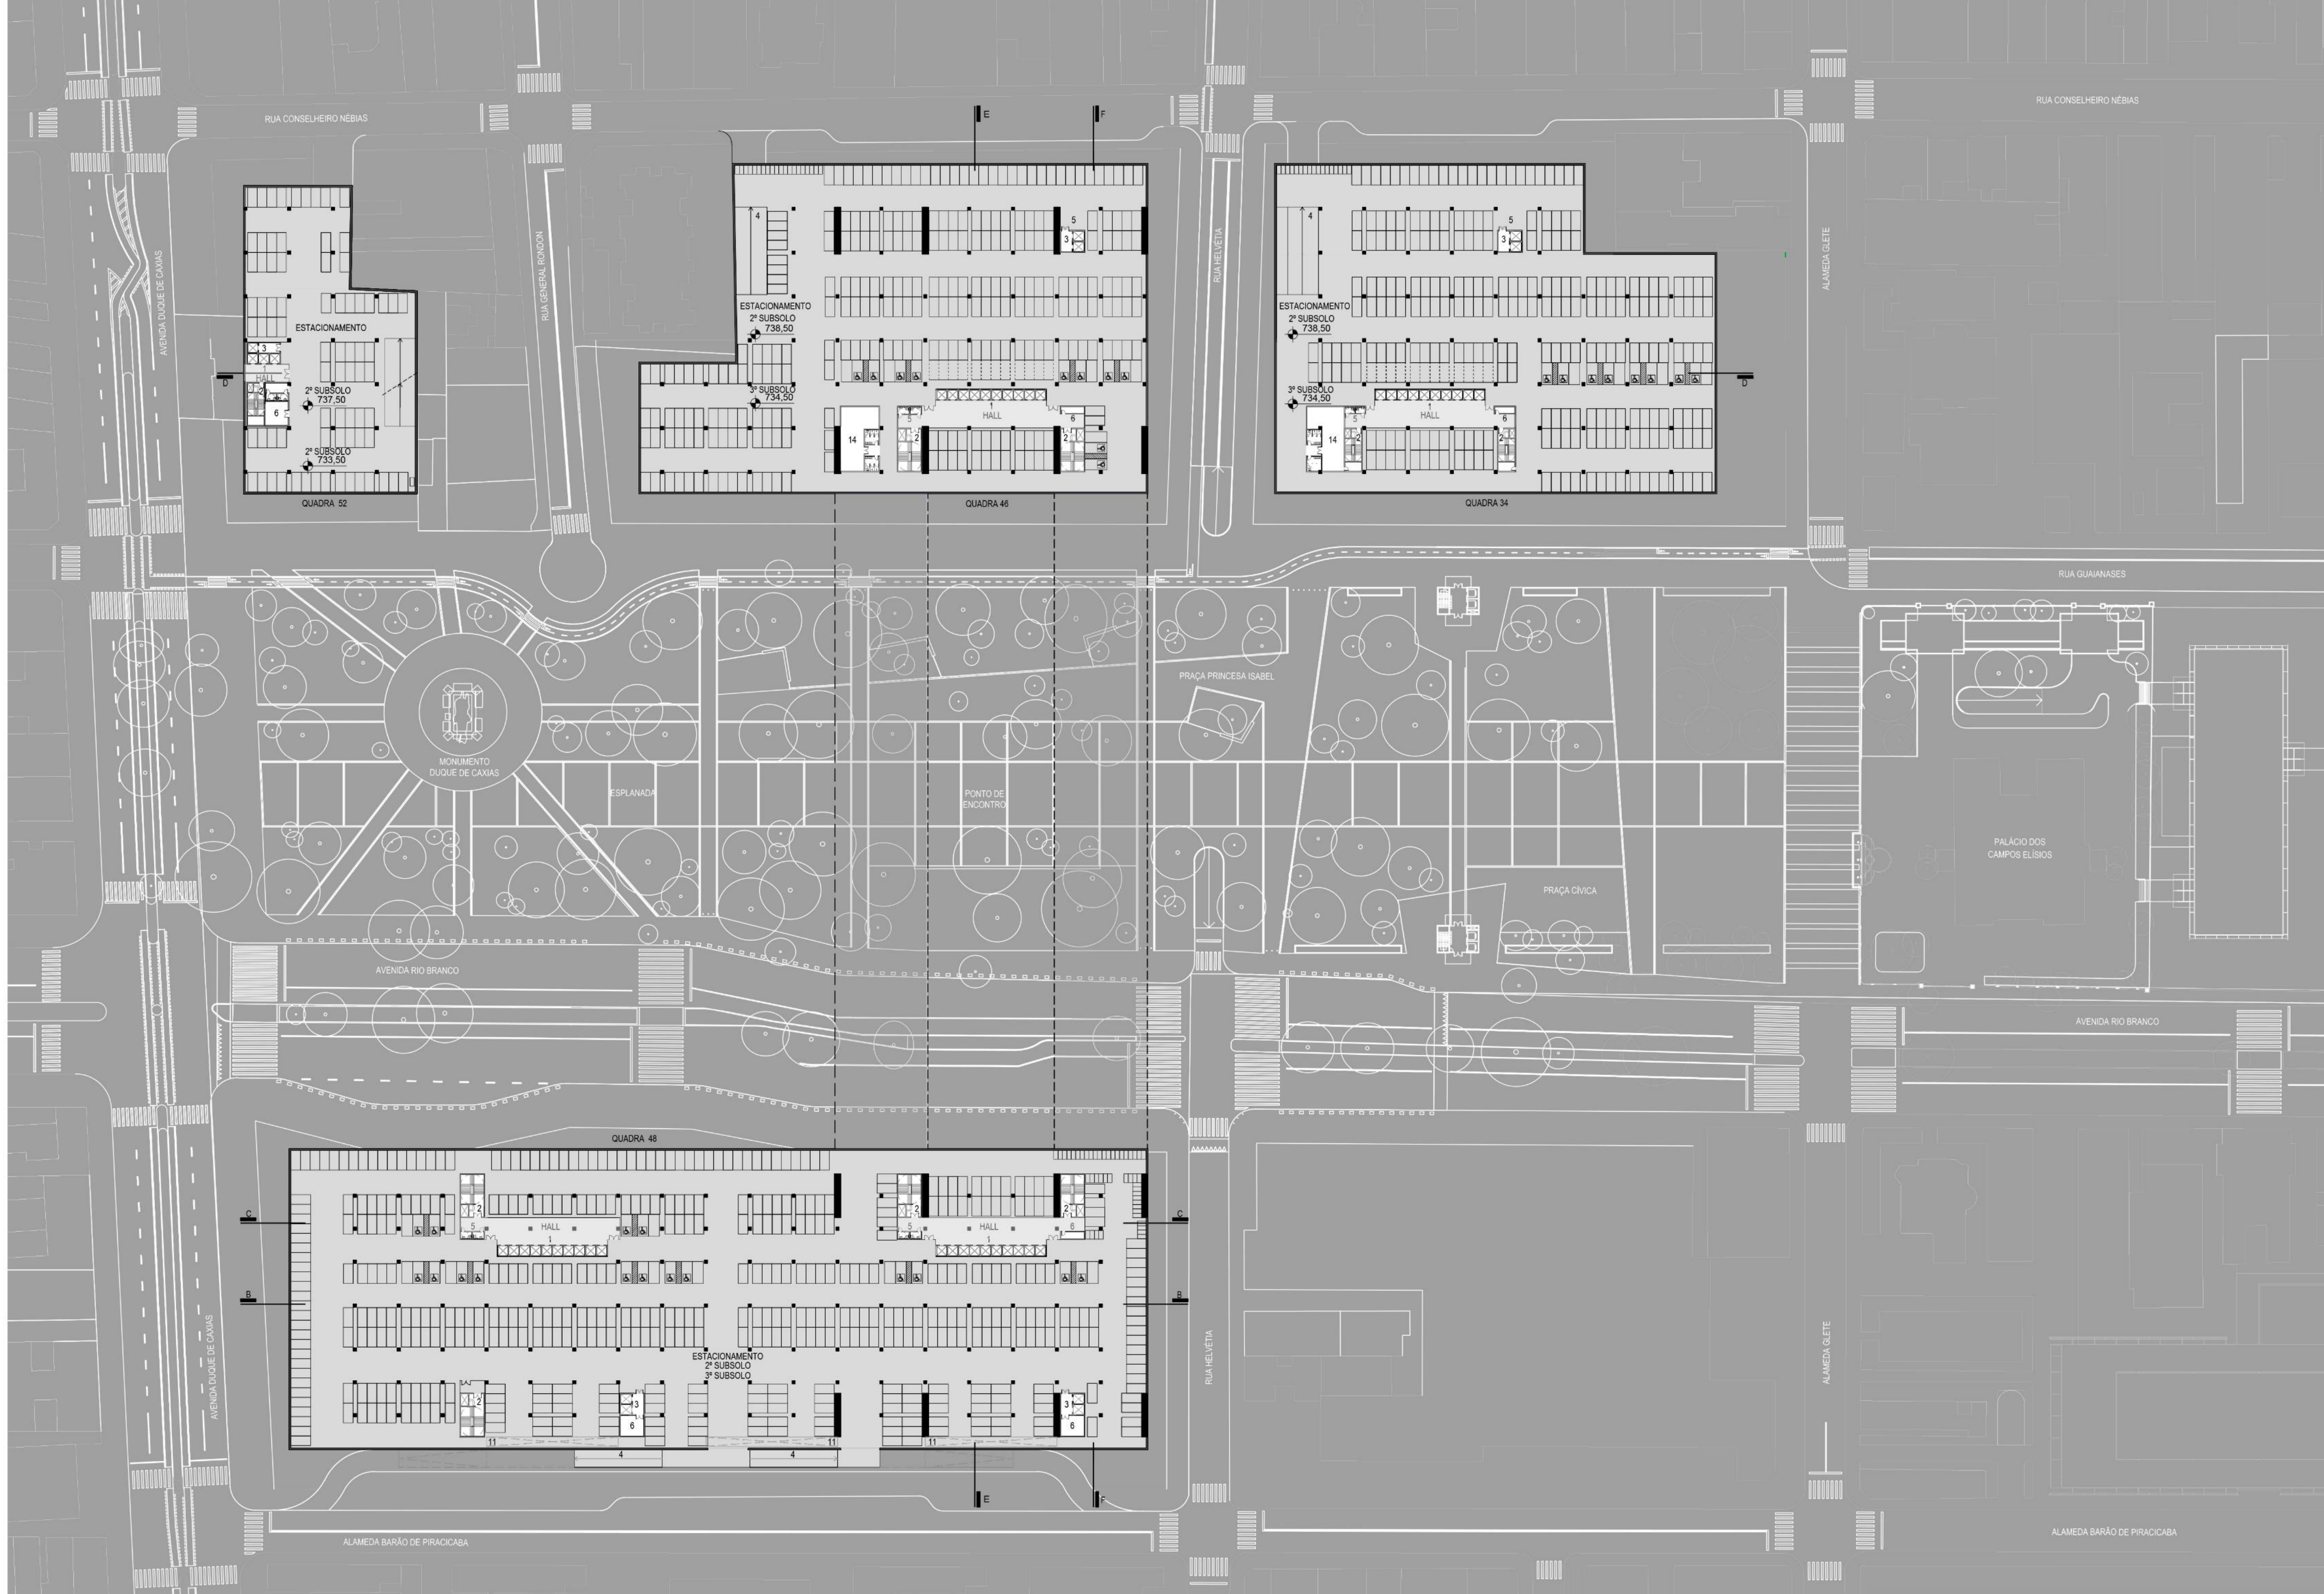

IMPLANTAÇÃO 2º / 3º SUBSOLOS - ESTACIONAMENTOS escala 1:750

