




Corte A_esc 1/750

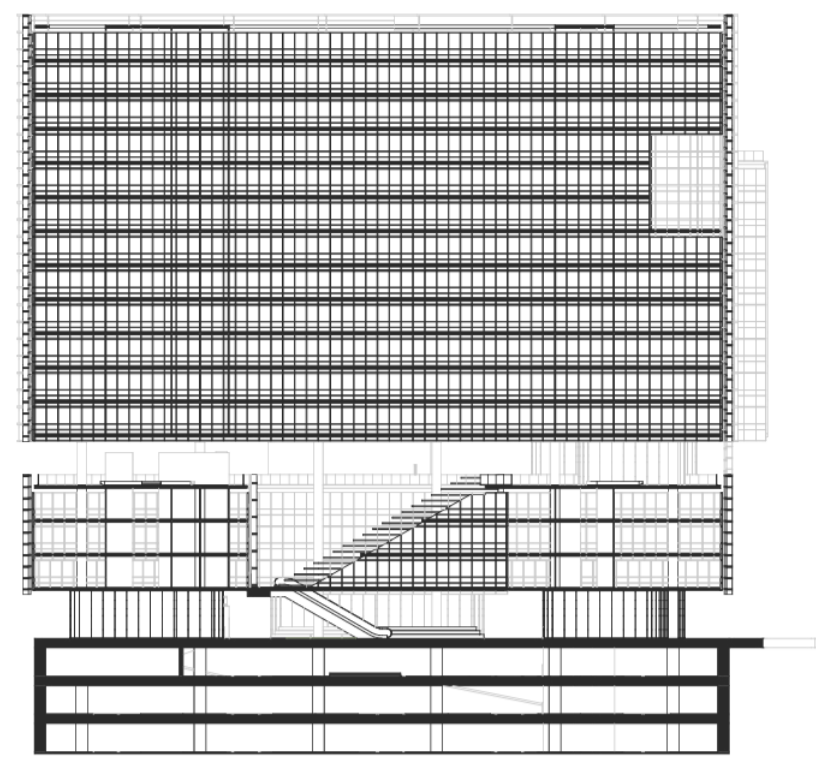

Corte B_esc 1/750

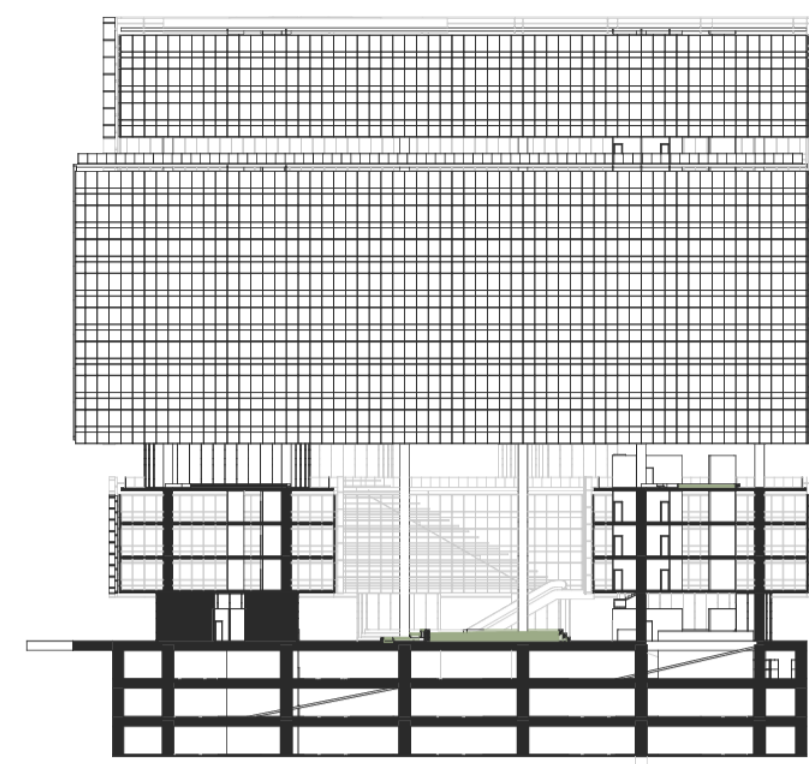

Corte C_esc 1/750

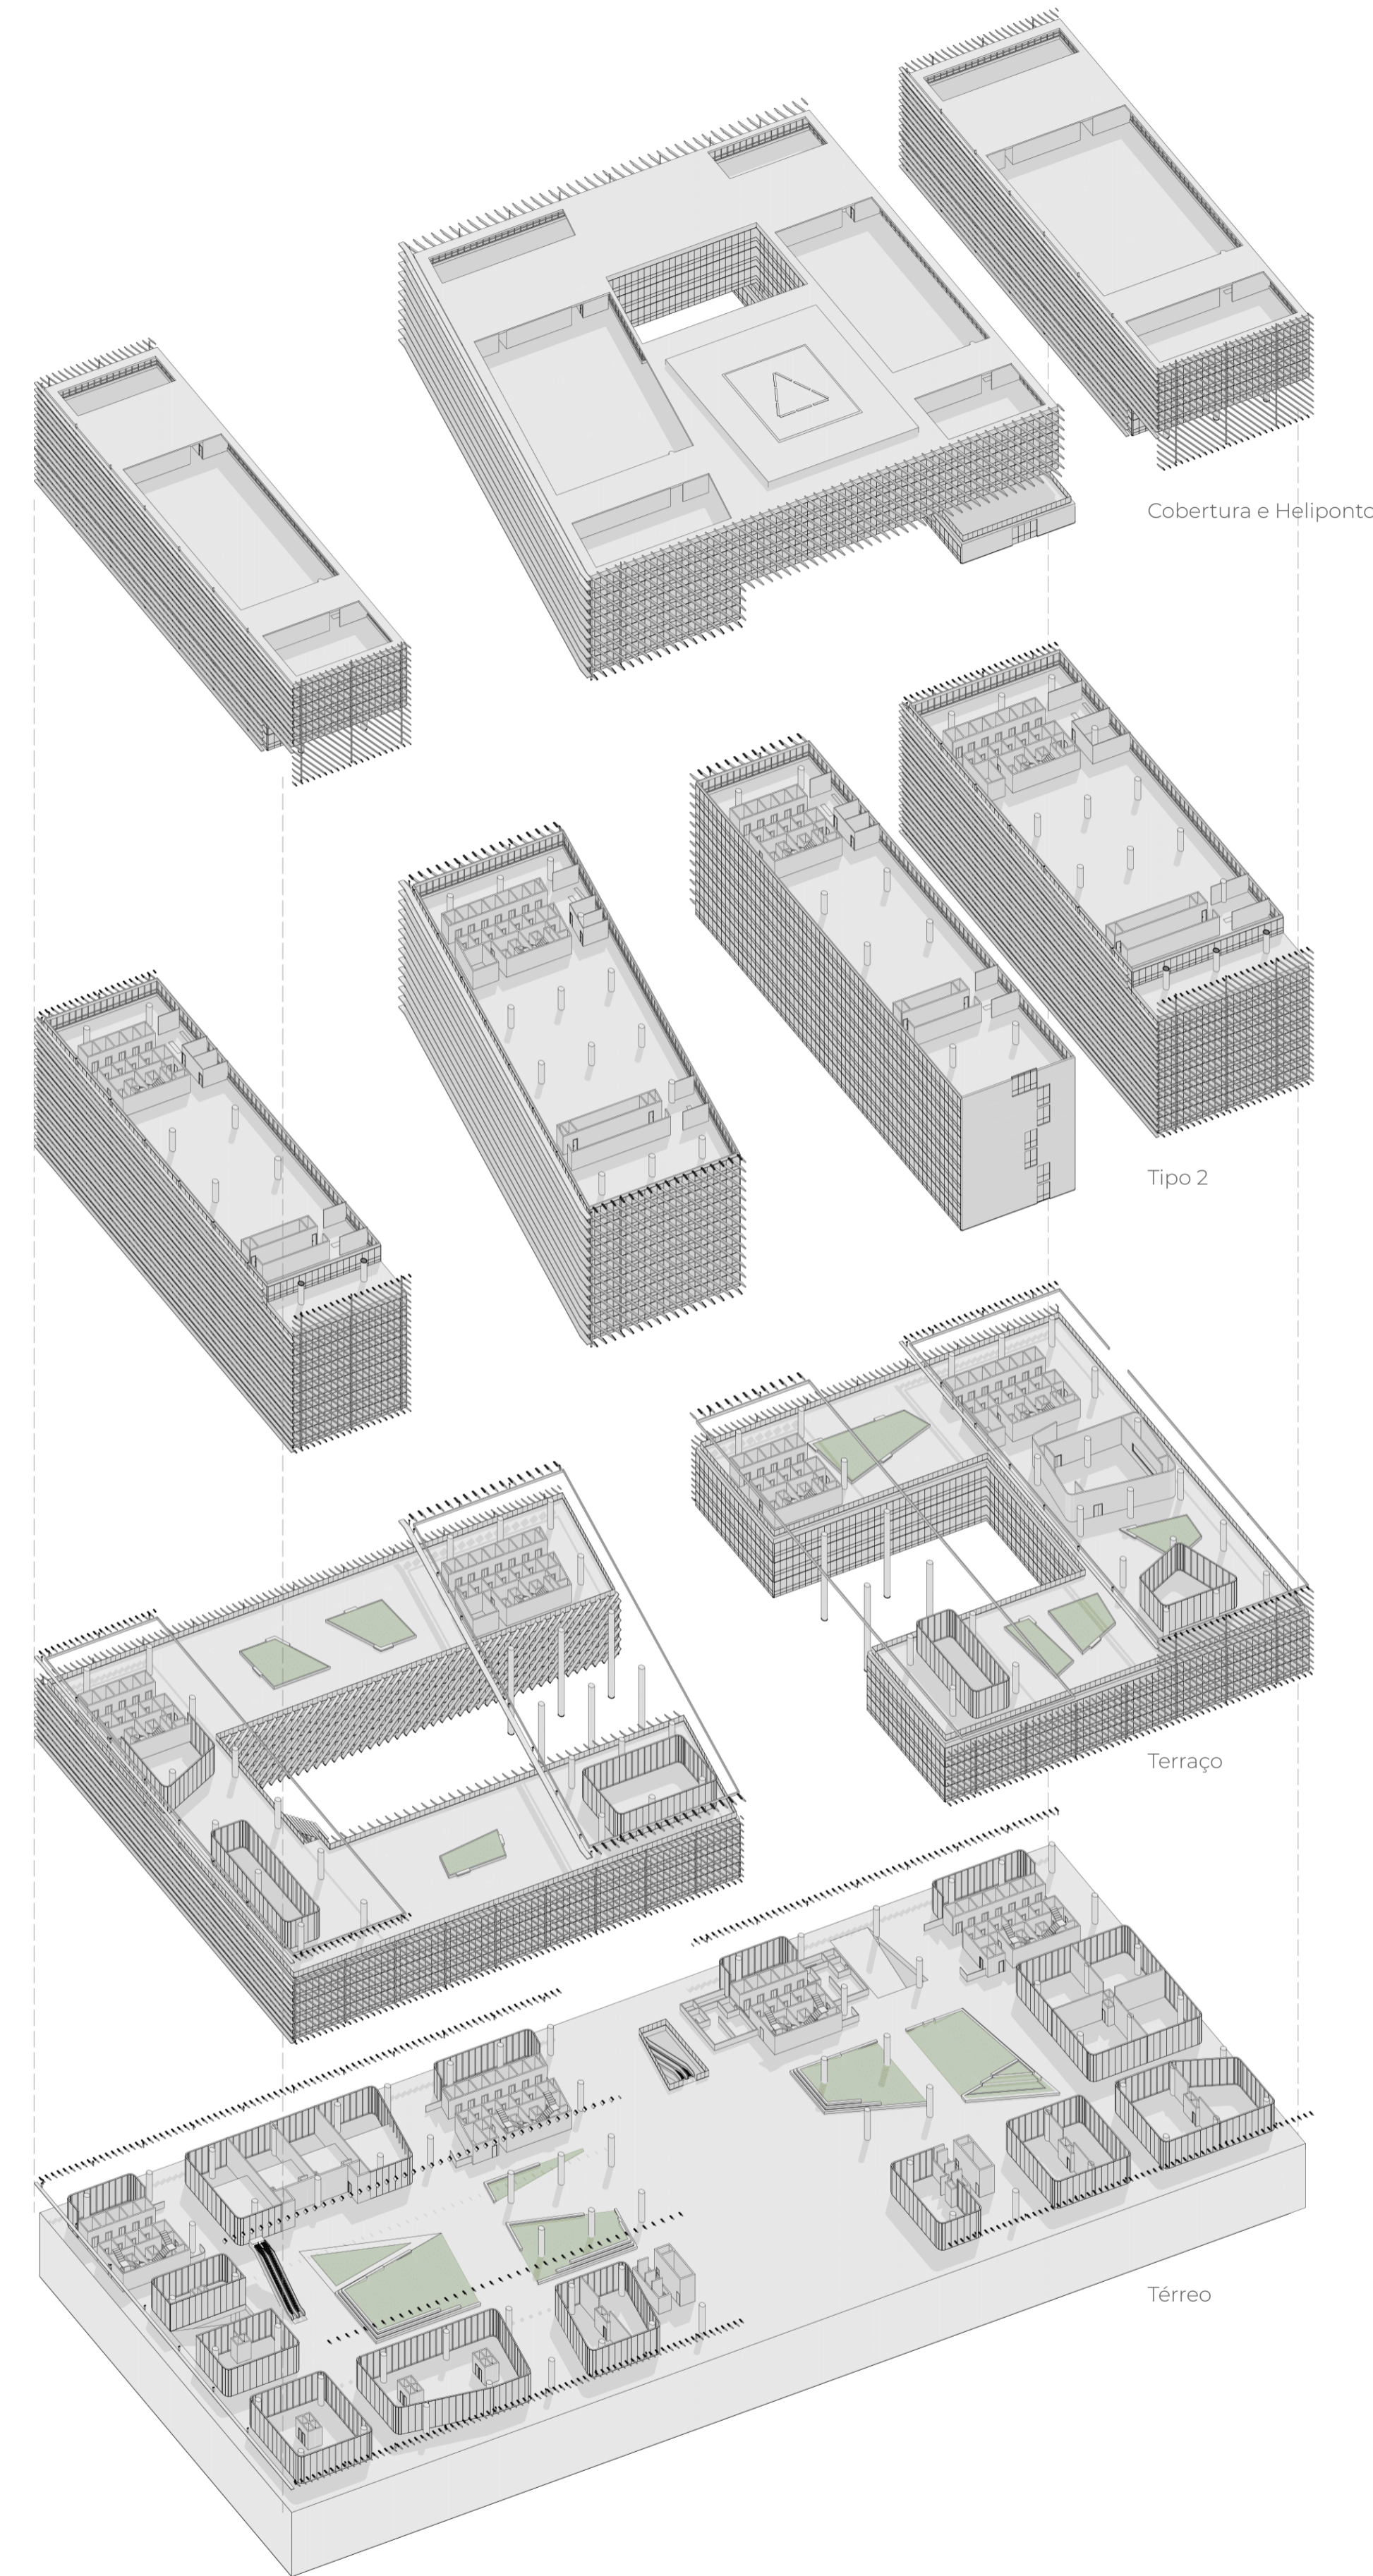

Isométrica explodida



Vista da Praça Princesa Isabel para a quadra 48

